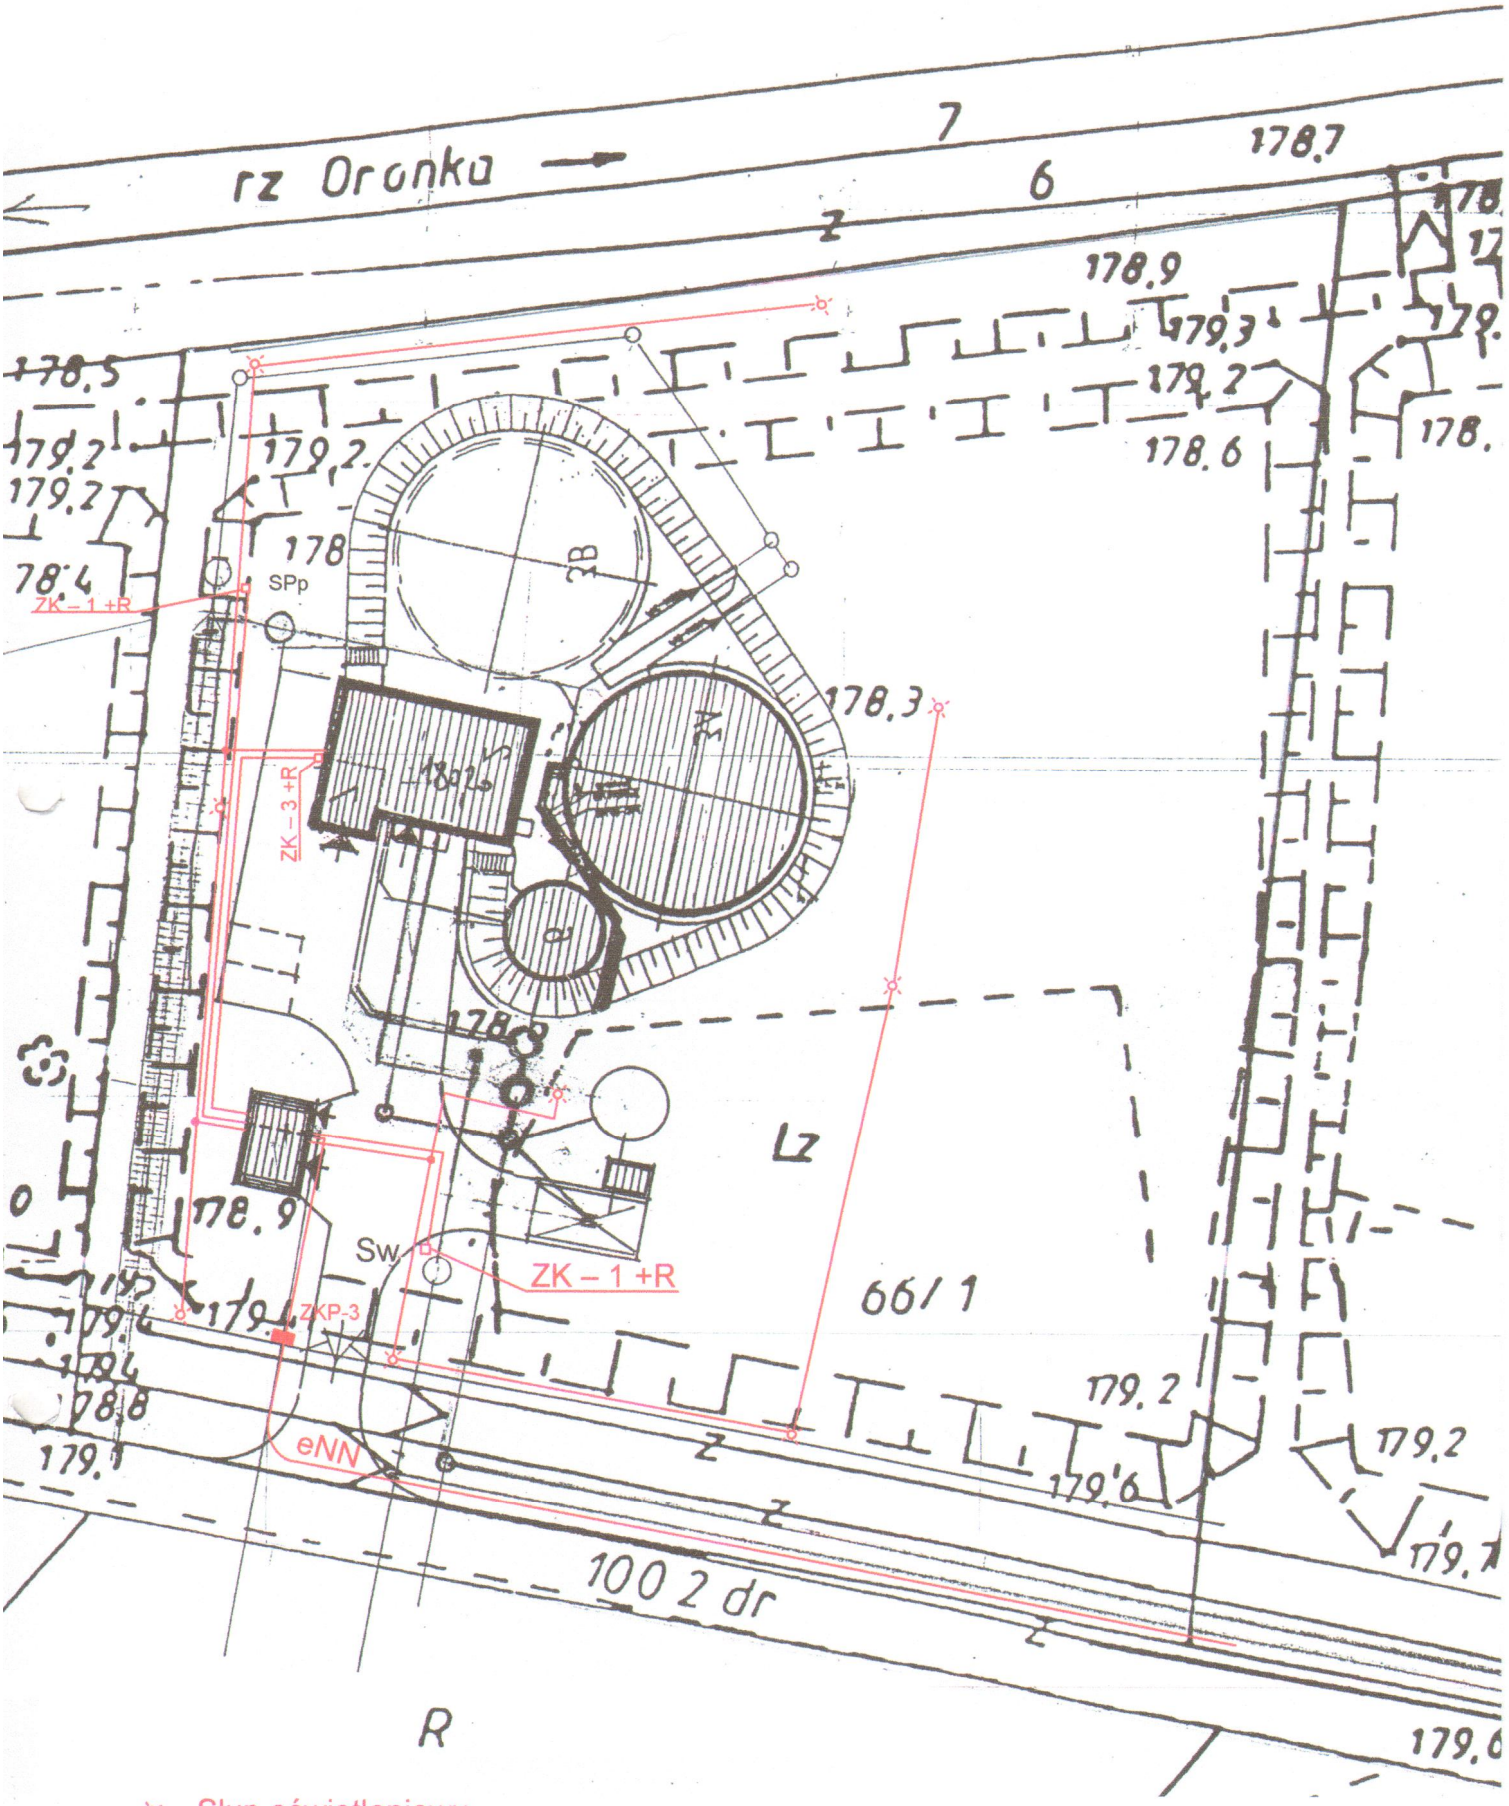

- Słup oświetleniowy

eNN

EKOSAN BIURO PROJEKTOWE SYSTEMÓW WODNO – ŚCIEKOWYCH				
Inwestor	Urząd Gminy w Orońsku			
Obiekt	Oczyszczalnia ścieków w Orońsku			
Zadanie	**Oświetlenie terenu oczyszczalni**			
Wyszczególnienie	Imię i Nazwisko	Podpis	Data	skala
Projektant	mgr inż. Władysław GAŁAT upr. bud. nr 2784/Lb/86 spec. instalacyjno inżynieryjnej		LUTY 2008r.	Nr umowy 323/11/07
Weryfikator	mgr inż. Teofil GAŁAT upr. bud. nr 2984/Lb/95 spec. instalacyjno inżynieryjnej			Rys.