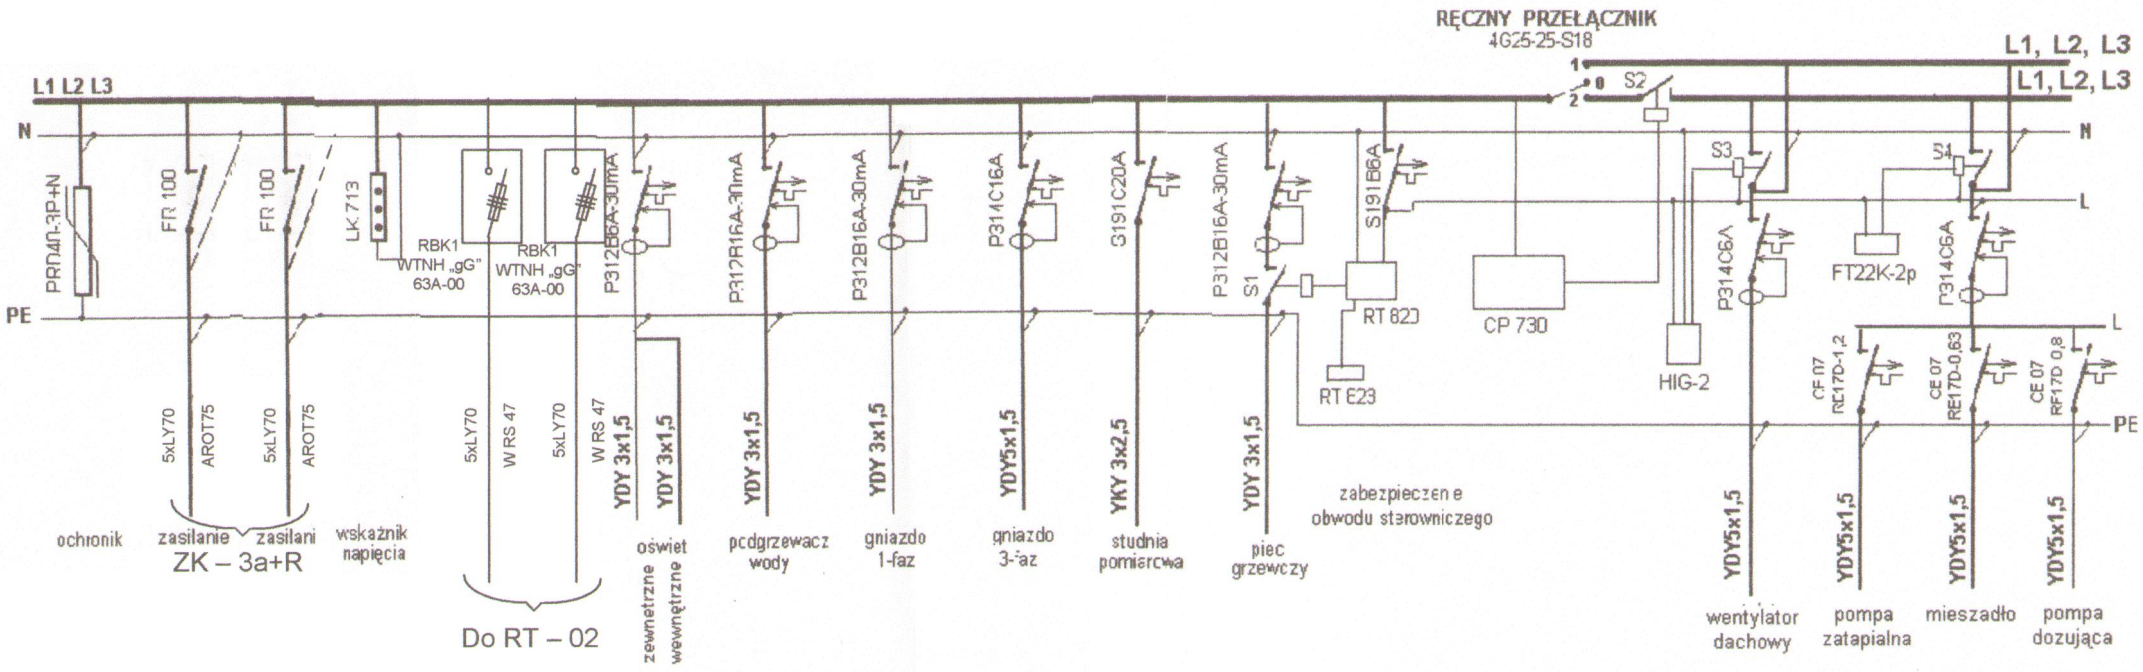

ROZDZIELNICĘ WYKONAĆ W SZCZELNEJ SKRZYNCE TYPU RW O WYMIARACH 400 x 600 WISZĄCEJ ZAWIESZONEJ NA WYSOKOŚCI 110 cm NAD PODŁOŻEM

Odejście kabli i przewodów z rozdzielnicy do podłoża wykonać w rurze wodnej PCV 50

EKOSAN BIURO PROJEKTOWE SYSTEMÓW WODNO – ŚCIEKOWYCH				
Inwestor	Urząd Gminy w Orońsku			
Obiekt	Oczyszczalnia ścieków w Orońsku			
Zadanie	**Rozdzielnica TA02 w budynku techniccznym**			
Wyszczególnienie	Imię i Nazwisko	Podpis	Data	skala
Projektant	mgr inż. Władysław GAŁAT upr. bud. nr 2784/Lb/86 spec. instalacyjno inżynieryjnej		MARZEC 2008r.	Nr umowy 323/11/07
Weryfikator	mgr inż. Teofil GAŁAT upr. bud. nr 2984/Lb/95 spec. instalacyjno inżynieryjnej			Rys. E-12d