


STEROWANIE STYCZNIKAMI

OBWODY WTÓRNE

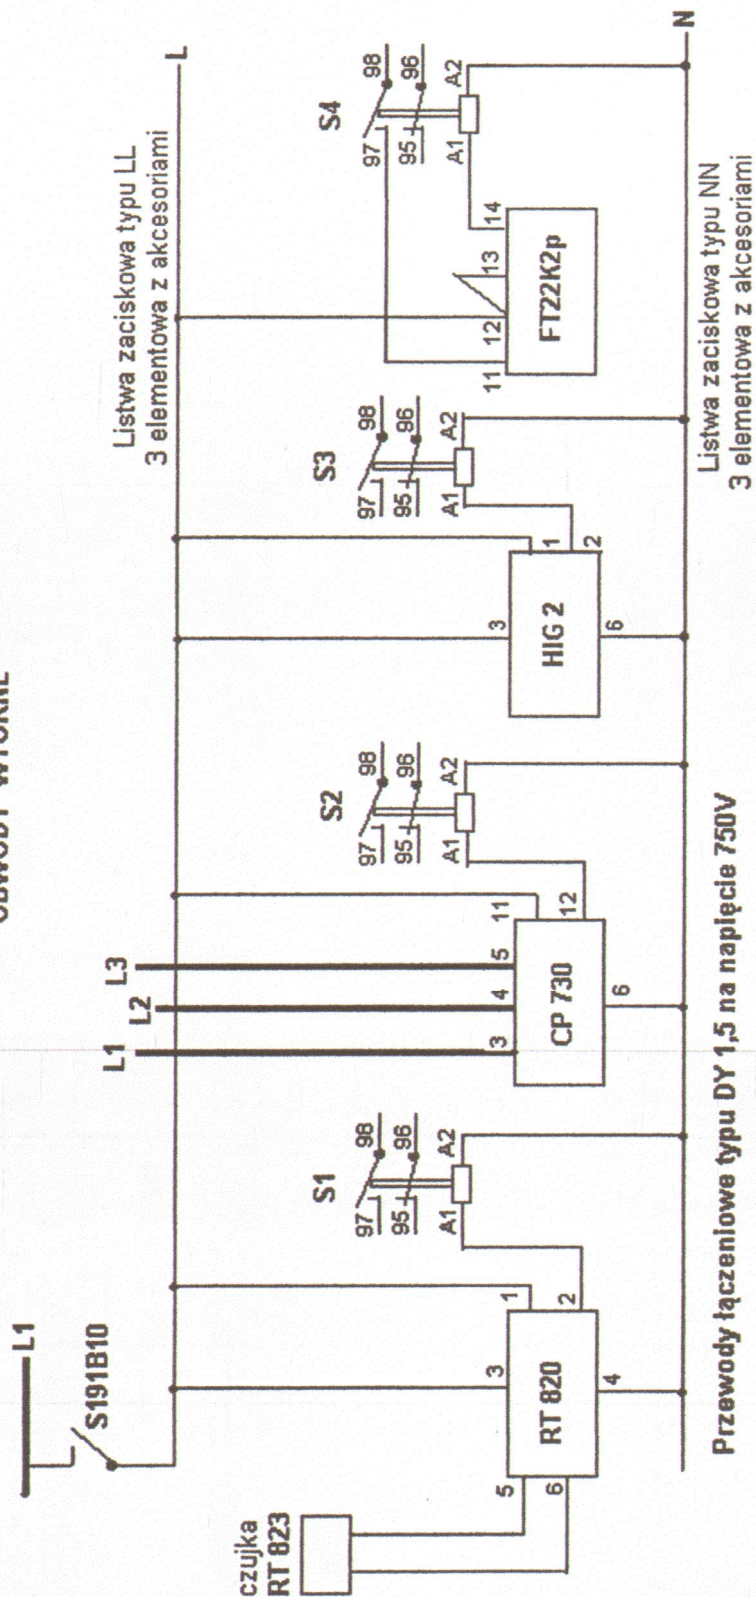

EKOSAN BIURO PROJEKTOWE SYSTEMÓW WODNO - ŚCIEKOWYCH					
Investor	Urząd Gminy w Orońsku				
Obiekt	Oczyszczalnia ścieków w Orońsku				
Zadanie	Sterowanie stycznikami				
Wyszczególnienie	Imię i Nazwisko	Podpis	Data	skala	
Projektant	mgr inż. Władysław GAŁĄT upr. bud. nr 2784/Lb/86 spec. instalacyjno inżynierskiej		MARZEC 2008r.		Nr umowy 323/11/07
Weryfikator	mgr inż. Teofil GAŁĄT upr. bud. nr 2984/Lb/95 spec. instalacyjno inżynierskiej				Rys. E-12C