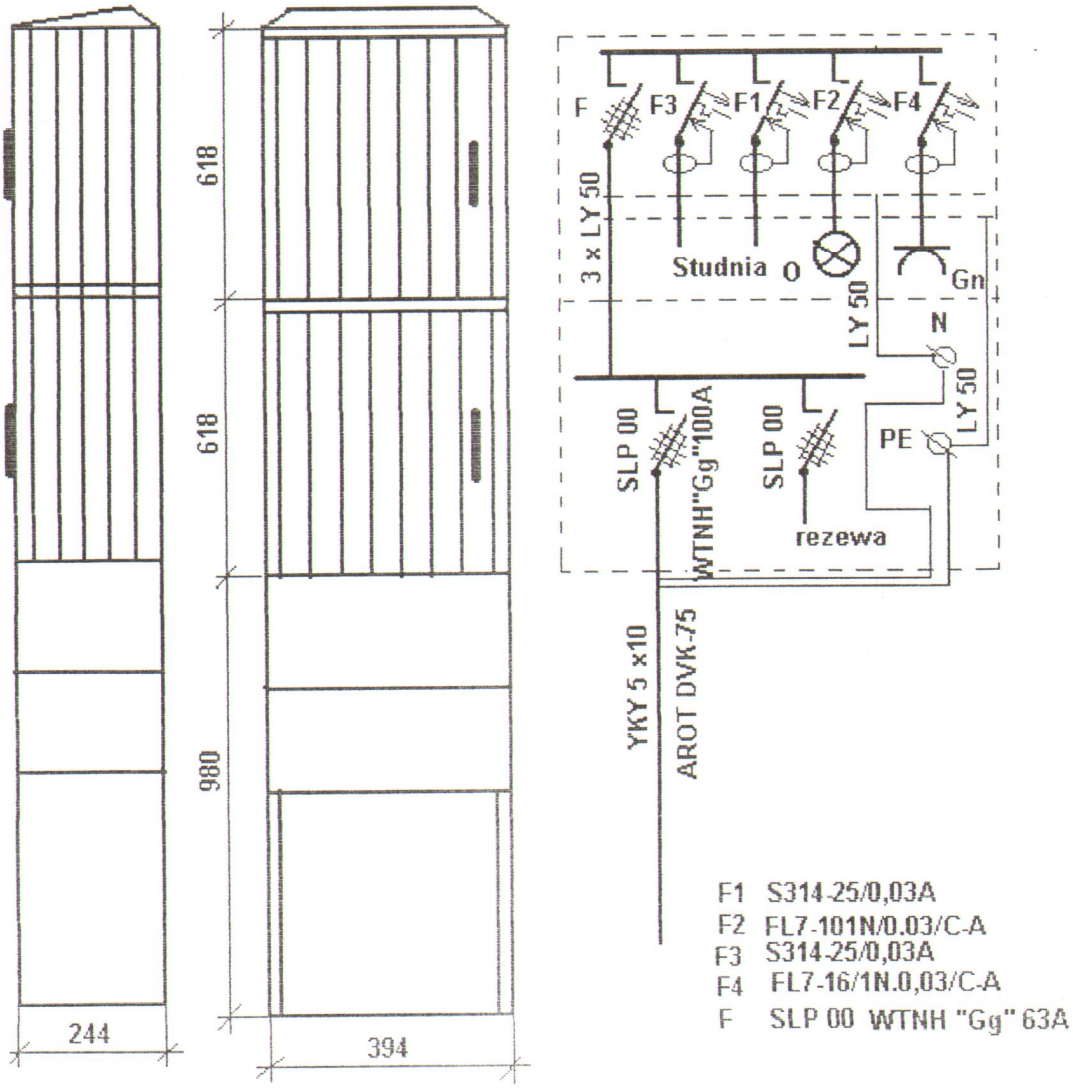

Złącza kablowe licznikowe ZK-1+P przeznaczone są do montowania w sieciach kablowych Obudowy można instalować jako wolnostojące np w granicy posesji lub przy budynku, do odbiorców zasilanych magistralą kablową (budynki mieszkalne, warsztaty rzemieślnicze, odbiory wolnostojace

EKOSAN BIURO PROJEKTOWE SYSTEMÓW WODNO-ŚCIEKOWYCH				
Inwestor	Urząd Gminy w Orońsku			
Obiekt	Oczyszczalnia ścieków w Orońsku			
Zadanie	Złącze kablowe ZK-1 + R			
Wyszczególnienie	Imię i nazwisko	Podpis	Data	Skala 1 : 1000
Projektant	mgr inż. Władysław GAŁAT upr. bud. nr 2784/Lb/86 spec. instalacyjno-inżynieryjnej		styczeń 2008r.	Nr umowy 323/1.07
Weryfikator	mgr inż. Teofil GAŁAT upr. bud nr 2984/Lb/95 spec. instalacyjno-inżynieryjnej	TGałat		Rys E - 15