
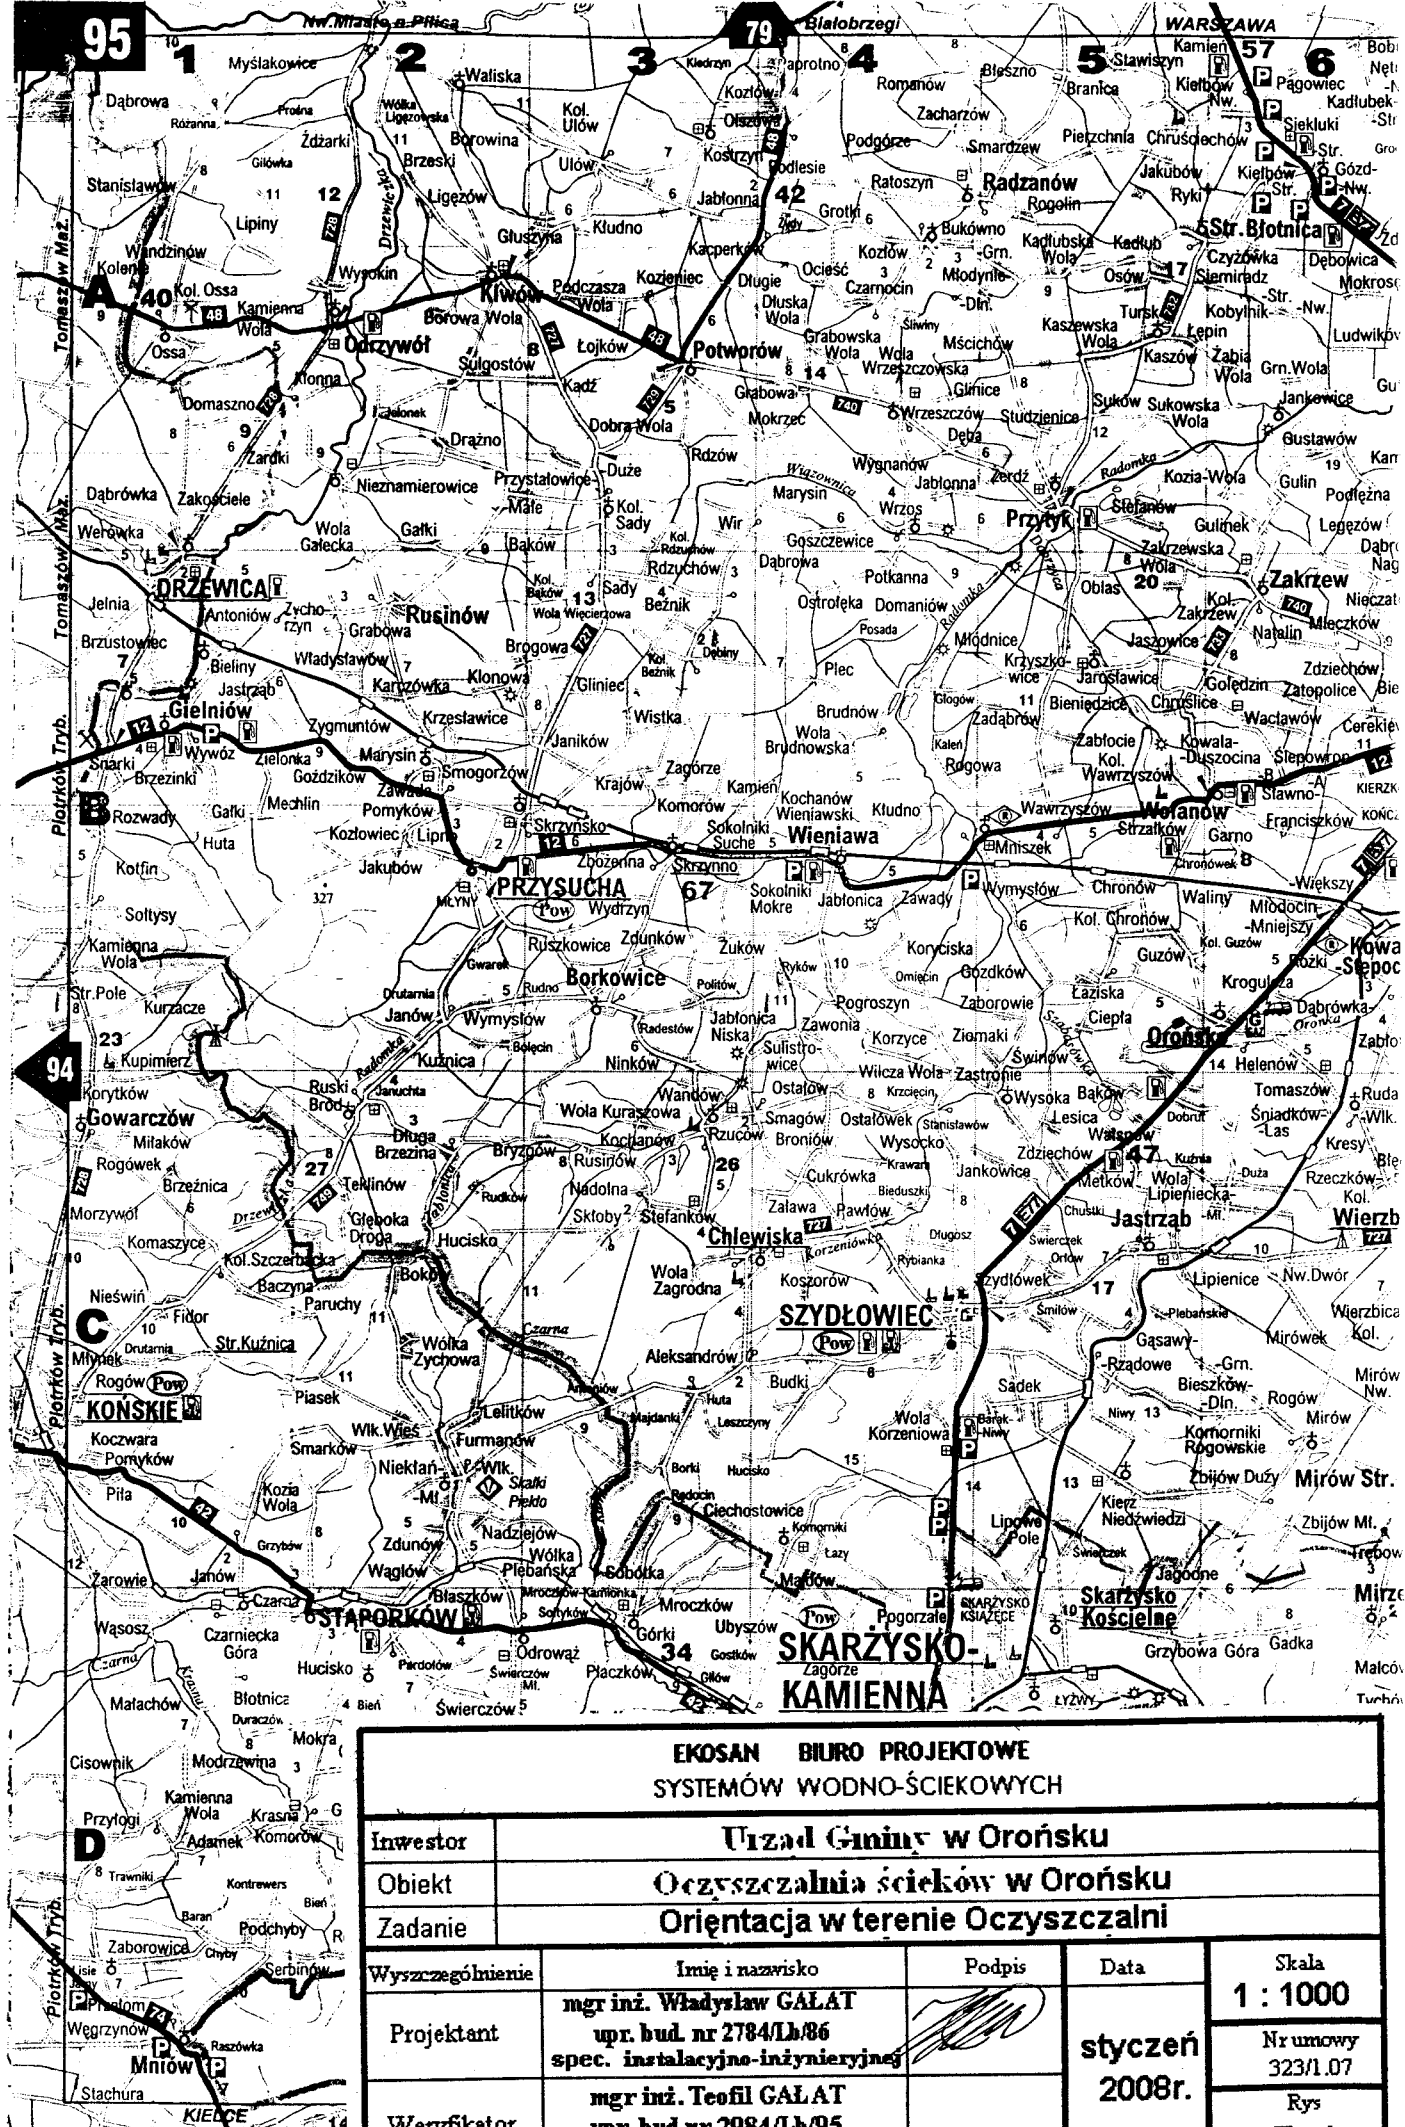


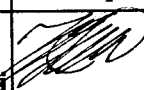

**EKOSAN BIURO PROJEKTOWE
SYSTEMÓW WODNO-ŚCIEKOWYCH**

Investor	Urząd Gminy w Orońsku			
Obiekt	Oczyszczalnia ścieków w Orońsku			
Zadanie	Orientacja w terenie Oczyszczalni			
Wyszczególnienie	Imię i nazwisko	Podpis	Data	Skala
Projektant	mgr inż. Władysław GAŁAT upr. bud. nr 2784/Lb/86 spec. instalacyjno-inżynieryjnej		styczeń 2008r.	1 : 1000
Weryfikator	mgr inż. Teofil GAŁAT upr. bud. nr 2984/Lb/95 spec. instalacyjno-inżynieryjnej			Nr umowy 323/1.07 Rys E - 1