

Stacja transformatorowa
STSpw 15/04kV



JŁOŻENIE KABLA ENERGETYCZNEGO W ZIEMI

Skrzynka stacyjna
SR - 3

Długość kabla YAKY 4x240 - 574m
Długość rowu kablowego - 569m

Złącze
kablowo - pomiarowe
ZKP - 3311

AROT SV 110 - 3m

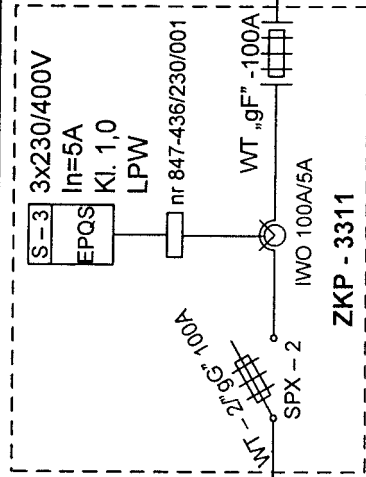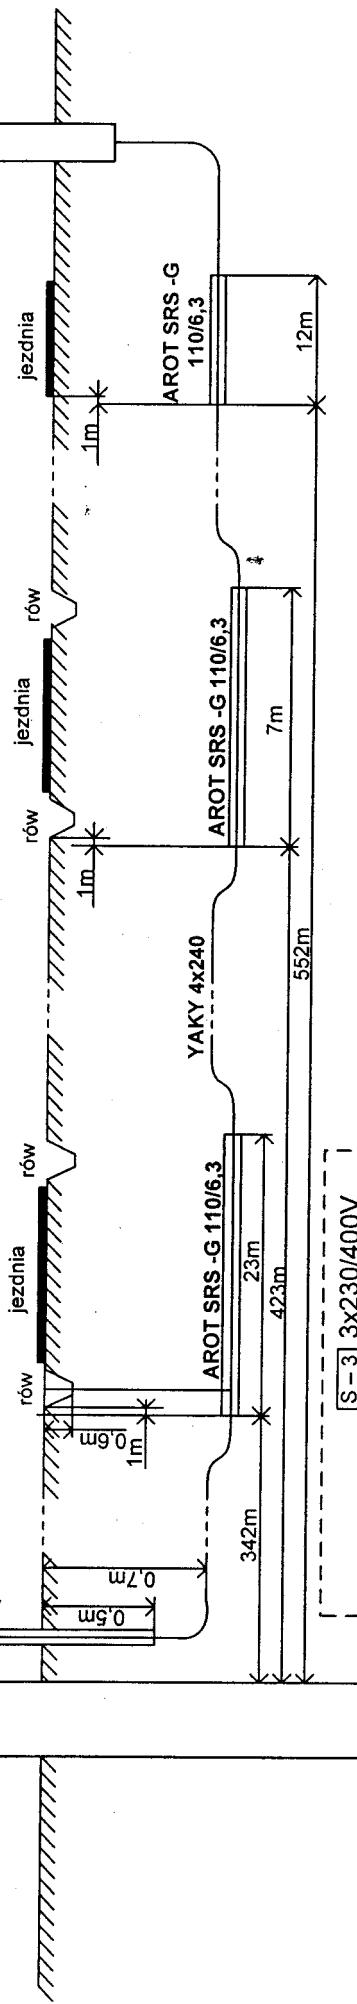

EKOSAN BIURO PROJEKTOWE SYSTEMÓW WODNO - ŚCIEKOWYCH					
Investor	Urząd Gminy w Orońsku	Imię i Nazwisko	Podpis	Data	skala
Obiekt	Oczyszczalnia ścieków w Orońsku	mgr inż. Władysław GAŁAT upr. bud. nr 2784/Lb/86 spec. instalacyjno inżynierskiej		MARZEC 2008r.	Nr umowy 323/11/07
Zadanie	Plan trasy kablowej	mgr inż. Teofil GAŁAT upr. bud. nr 2984/Lb/95 spec. instalacyjno inżynierskiej			Rys. E-1
Wyszczególnienie					
Projektant					
Weryfikator					