


STACJA TRANSF. typ STSpw

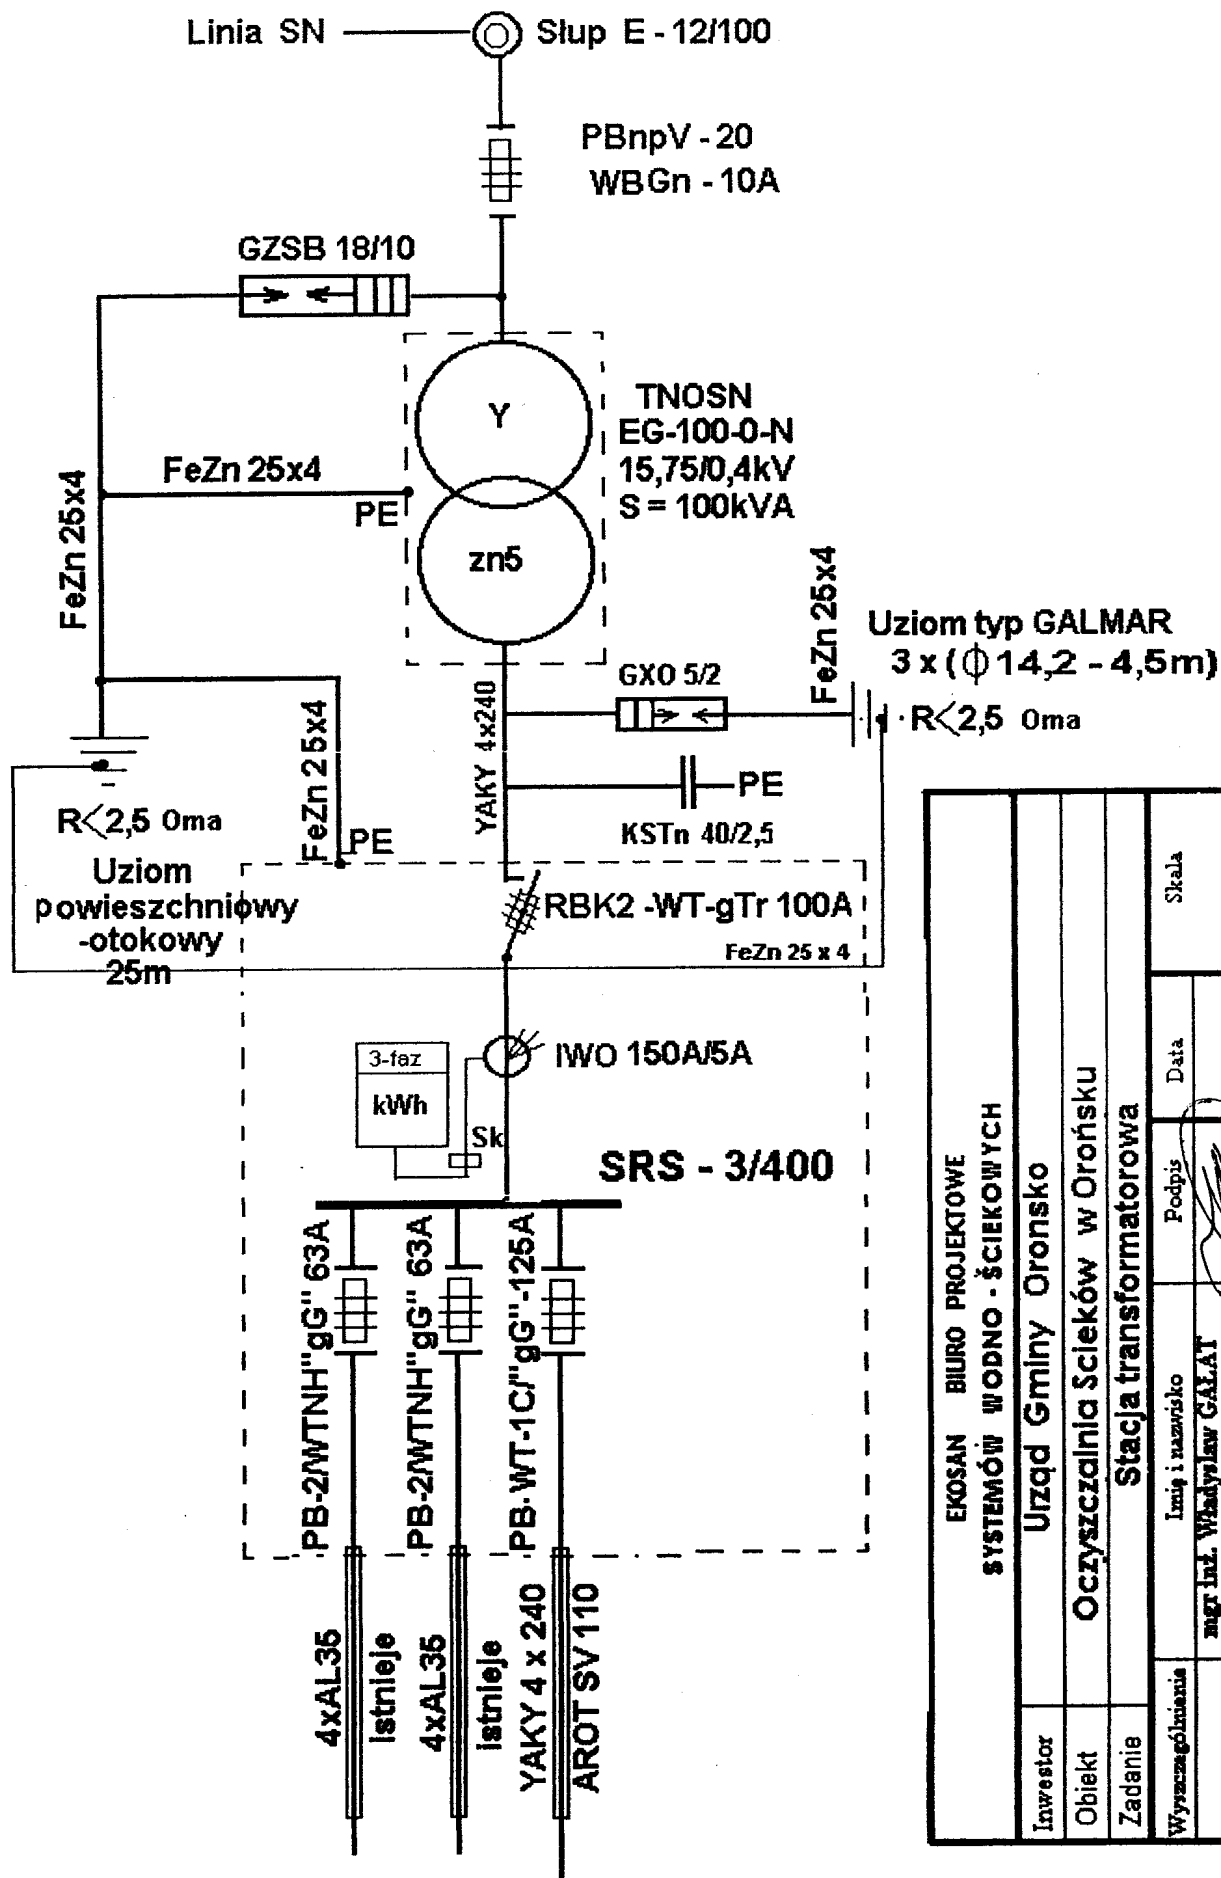

EKOSAN BIURO PROJEKTOWE			
SYSTEMÓW WODNO - ŚCIEKOWYCH			
Urząd Gminy Oronsko			
Oczyszczalnia Ścieków w Oronsku			
Stacja transformatorowa			
Wyszczególnienie	Imię i nazwisko	Podpis	Data
Projektant	mgr inż. Wiesław GALAT upr. bud. nr 2784/1b/86 spec. instalacyjno-inżynierskiej		marzec 2008r.
Weryfikator	mgr inż. Tadeusz GALAT upr. bud. nr 2984/1b/95 spec. instalacyjno-inżynierskiej		
			Skala
			Nr umowny 320/8/07
			Rys E - 4 a

Rysunek zamienny —zalecenie Zakład Energetyczny Radom
Rysunek włożyć w miejsce rysunku nr E-4