


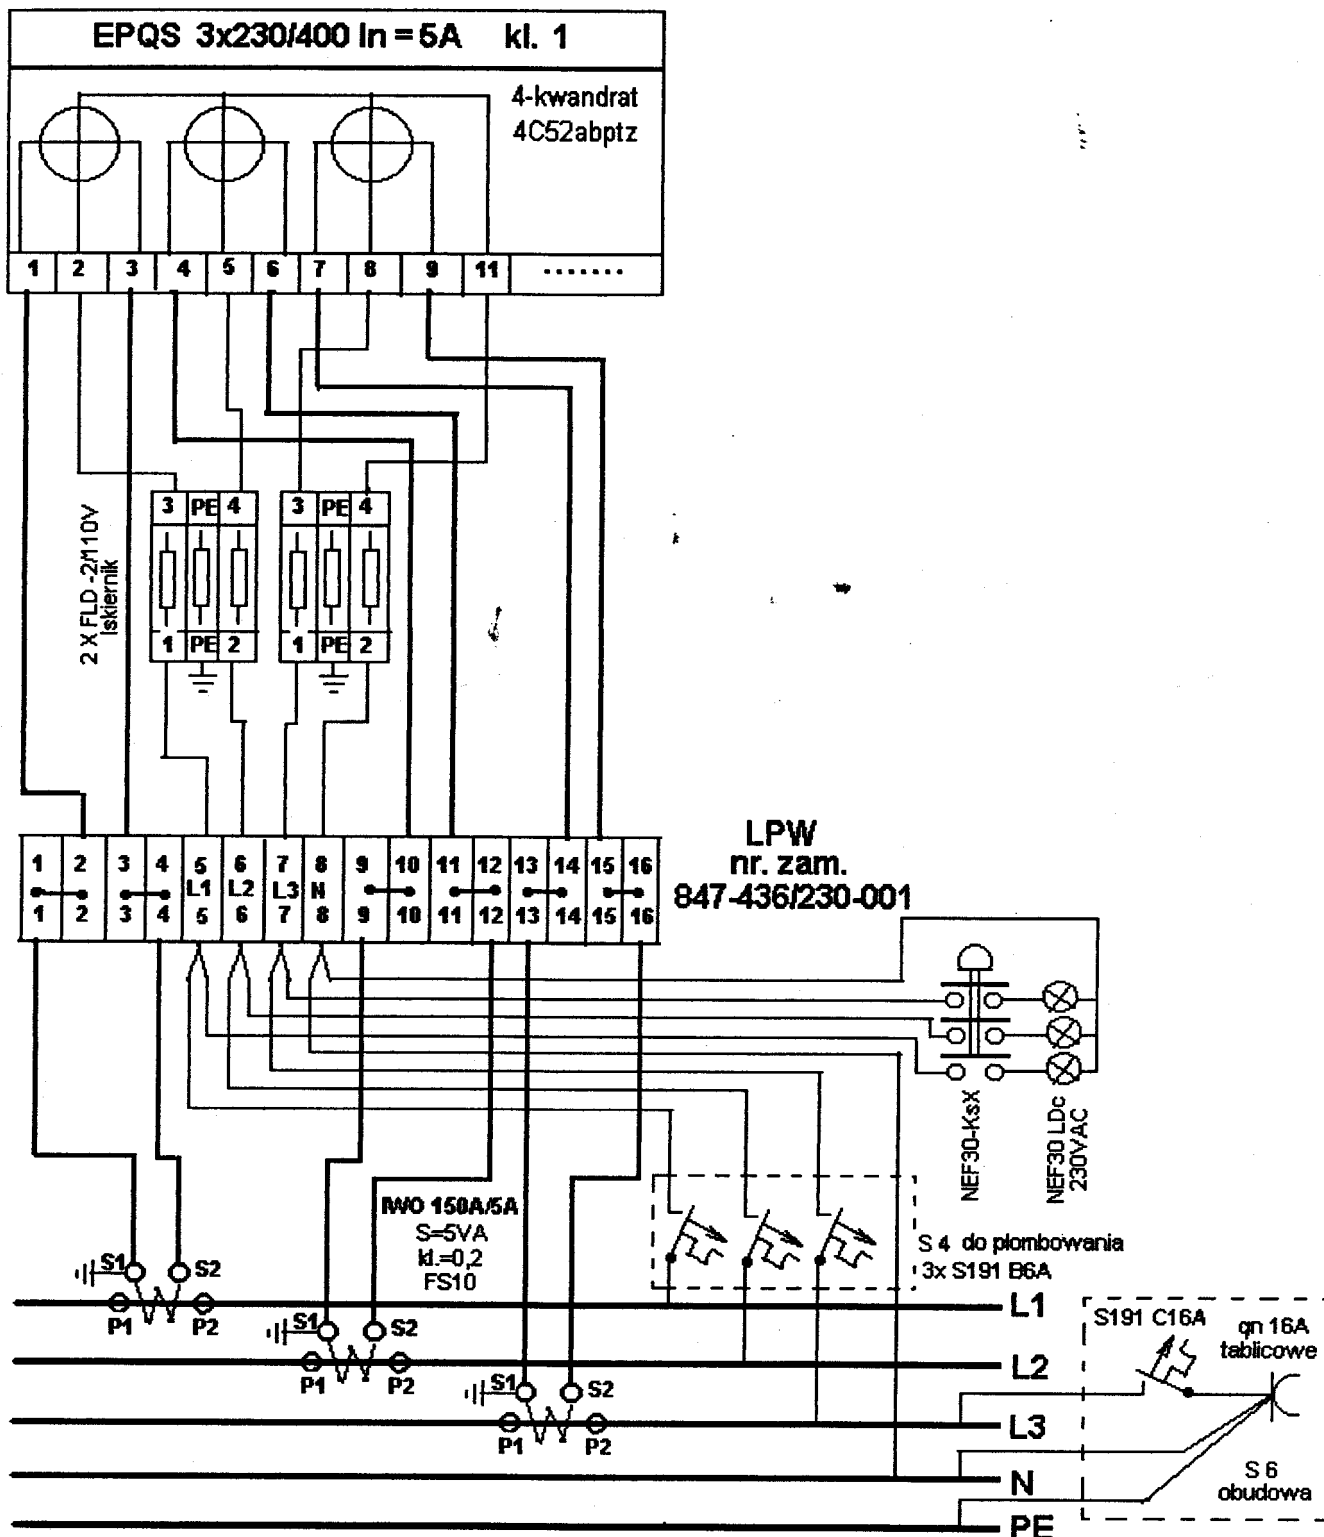

"EKOSAN" Biuro Projektowe Systemów Wodno-Ściekowych LUBLIN ul. Duleby 2a				
Inwestor	Urząd Gminy Orońsk			
Obiekt	Oczyszczalnia ścieków w Orońsku			
Zadanie	Układ pomiaru energii w stacji transformatorowej			
Wyszczególnienie	Imię i nazwisko	Podpis	Data	Skala
Projektant	mgr inż. Władysław GALAT upr. bud. nr 2784/Lb/86 spec. instalacyjno-inżynierskiej		styczeń 2008r.	1 : 500
Weryfikator	mgr inż. Teofil GALAT upr. bud nr 2984/Lb/95 spec. instalacyjno-inżynierskiej			Nr umowy 311/9/06
				Rys E-3