


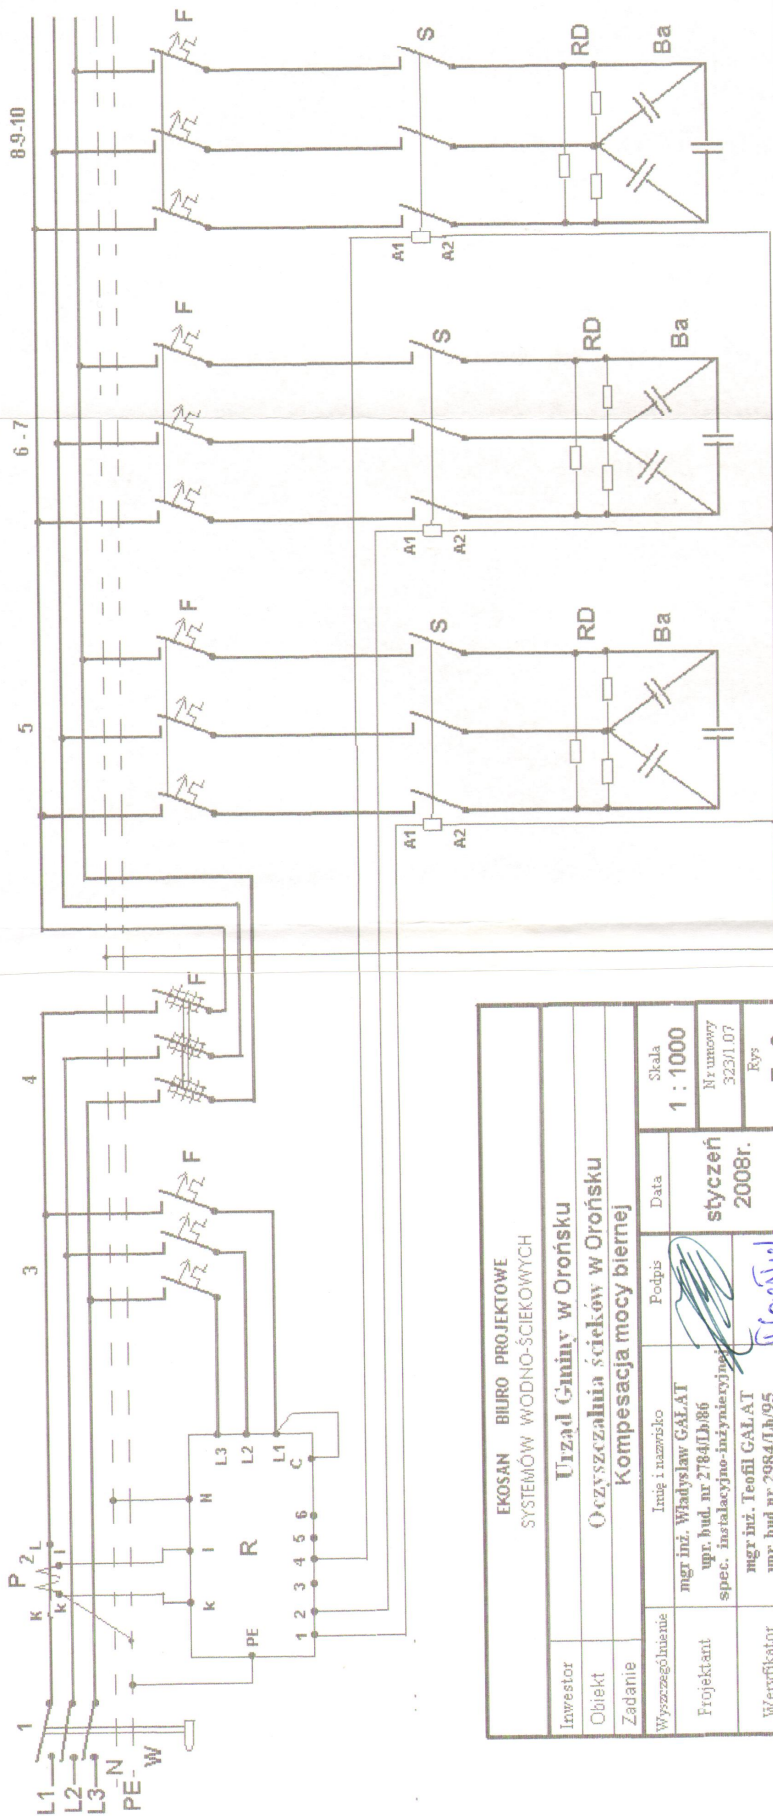

EKOSAN BIURO PROJEKTOWE SYSTEMÓW WODNO-ŚCIEKOWYCH			
Investor	Urząd Gminy w Orońsku		
Obiekt	Oczyszczalnia ścieków w Orońsku		
Zadanie	Kompensacja mocy biernej		
Wyszczególnienie	Inię i nazwisko	Podpis	Data
Projektant	mgr inż. Władysław GAŁĄT upr. bud. nr 2784/D/86 spec. instalacyjno-inżynierskiej		styczeń 2008r.
Weryfikator	mgr inż. Teofil GAŁĄT upr. bud. nr 2984/LH/95 spec. instalacyjno-inżynierskiej		
	Skala		
	1 : 1000		
	Nr umowy		323/1.07
	Eks		E - 8

MODERNIZACJA UKŁADU KOMPENSACJI MOCY BIERNEJ

Regulator mocy biernej typu R-5 typ 8d-6-96 prod. CONVERT Wrocław

W	RIN 250-13						
P	WKD40 100/5A KL.2,5						
R	R-5 typ 8d-6-96						
F	3xS191 C6A	RBK 00	WTNH1-80A	ELS 40/3C	ELS 20/3C	ELS 10/3C	
S				CSC-30A-302N	CSC-30A-302N	CSC-30A-302N	
RD				RD-60	RD-60	RD-60	
Ba				CL-FP-40/2,5	CL-FP-40/5	CL-FP-40/10	
Nazwa	Ręczny wyłącznik	Regulator mocy biernej	zasilanie regulatora	Zabezpieczenie główne baterii kondensatorów	Dwa pola Baterii kondensatorów cylindrycznych	jedno pole baterii kondensatorów cylindrycznych	jedno pole baterii kondensatorów cylindrycznych