


INSTALACJA ELEKTRYCZNA W BUDYNKU ENERGETYCZNYM

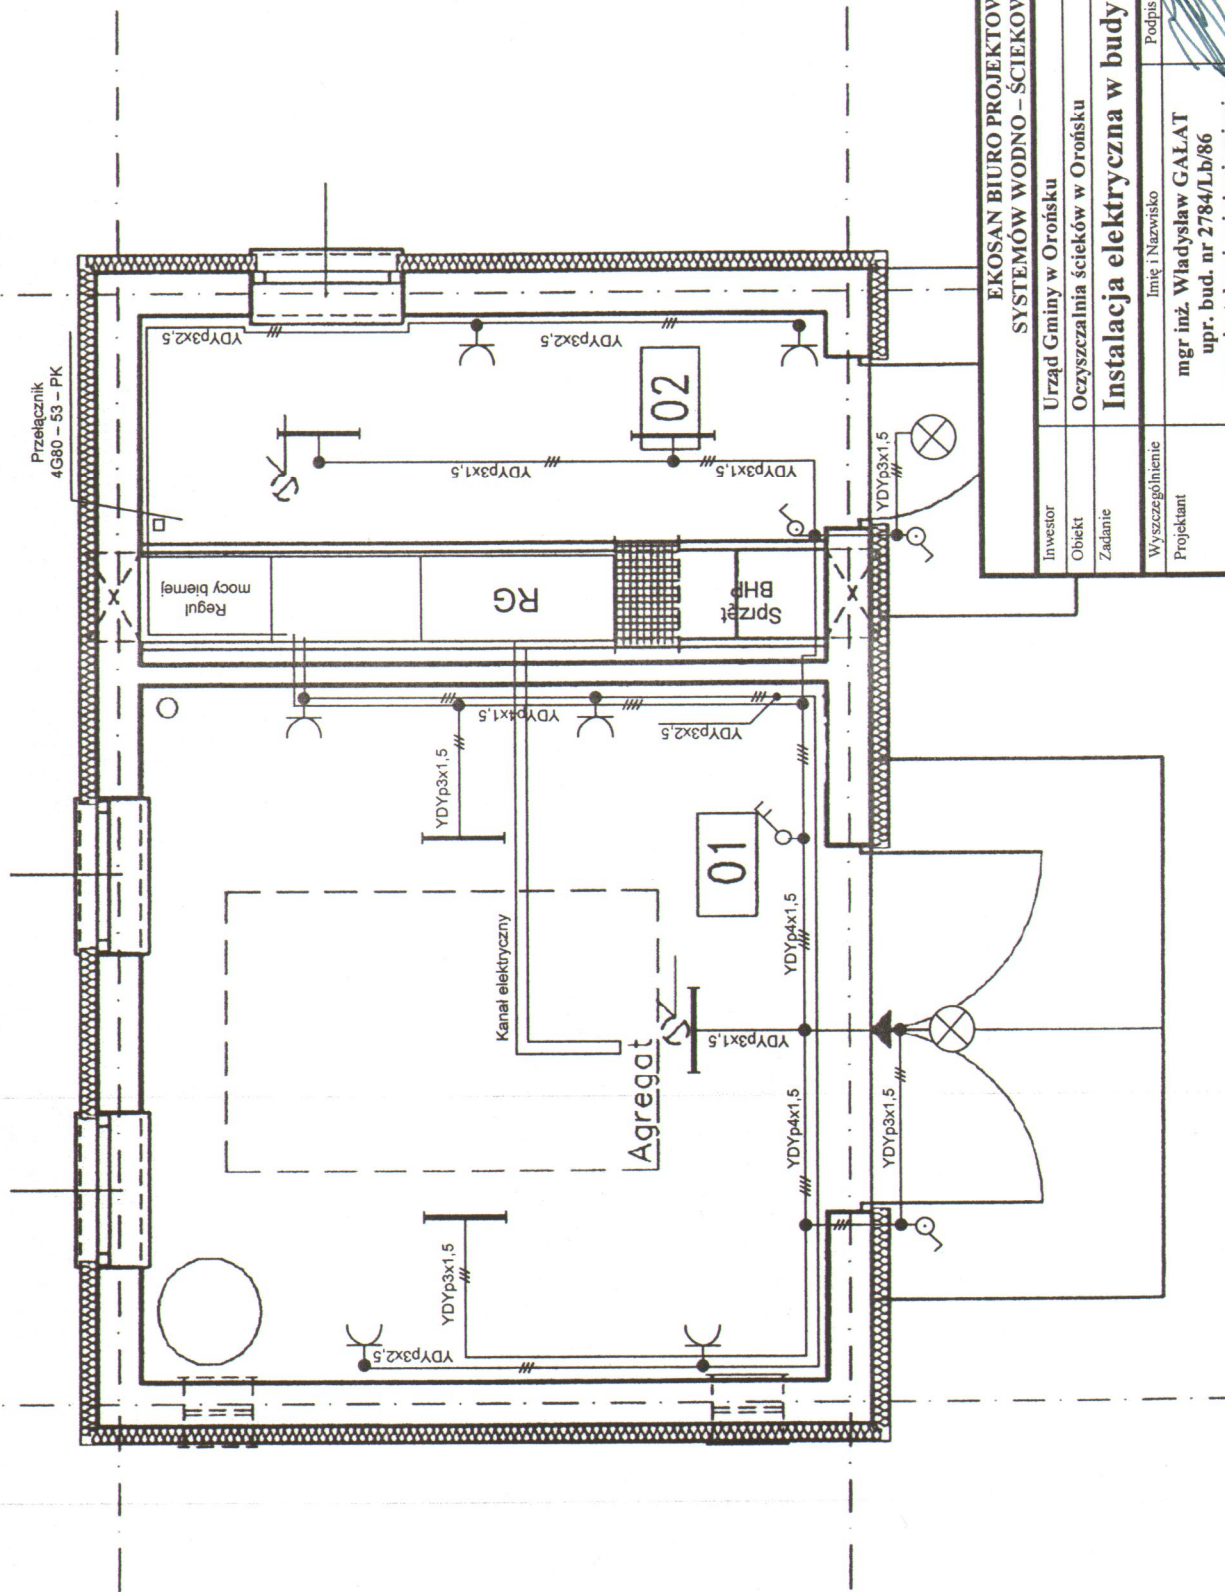

EKOSAN BIURO PROJEKTOWE SYSTEMÓW WODNO - ŚCIEKOWYCH

Urząd Gminy w Oronsku
Oczyszczalnia ścieków w Oronsku

Instalacja elektryczna w budynku energetycznym

Investor	Imię i Nazwisko	Podpis	Data	skala
Obiekt	mgr inż. Władysław GAŁAT upr. bud. nr 2784/Lb/86 spec. instalacyjno inżynieryjnej		MARZEC 2008r.	Nr umowy 323/11/07
Zadanie				Rys.
Wyszczególnienie				
Projektant				
Weryfikator	mgr inż. Teofil GAŁAT upr. bud. nr 2984/Lb/95 spec. instalacyjno inżynieryjnej			