PROJEKT PRZEBUDOWY DROGI GMINNEJ RELACJI: CIEPŁA – BĄKÓW (dz nr ew. gruntu 38, 146)

GMINA OROŃSKO, POW. SZYDŁOWIECKI – ODCINEK KM: 0+000,00 – 0+998,16
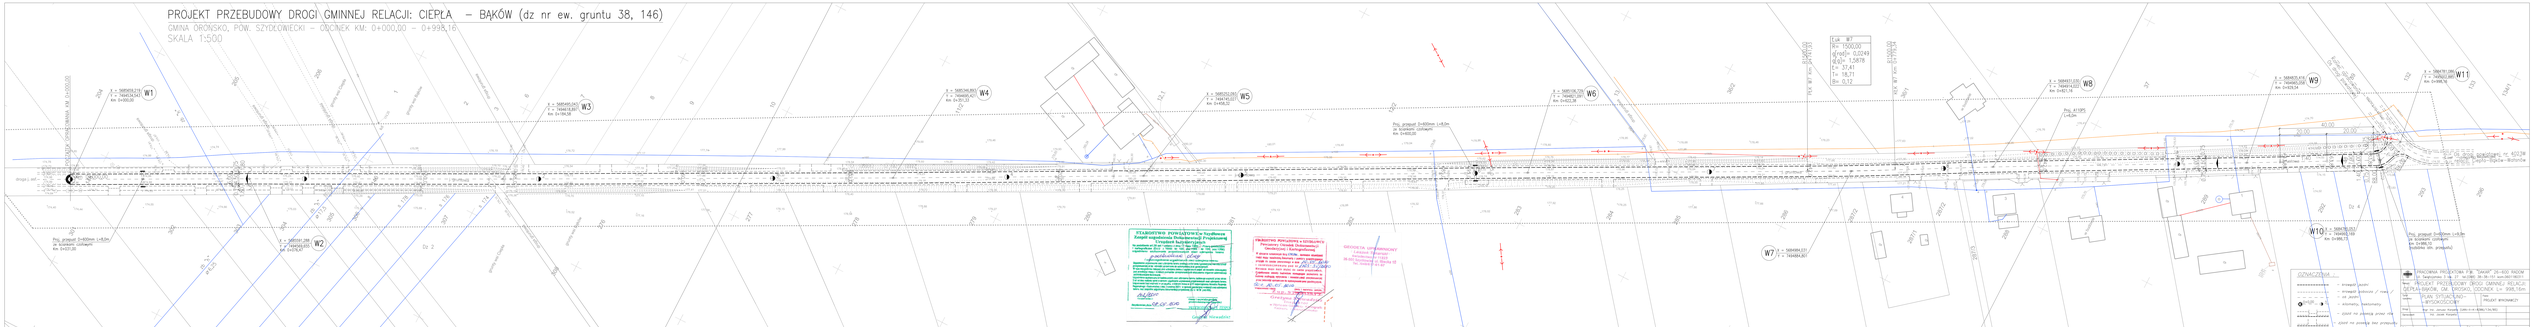
SKALA 1:500