




OGRODZENIE Z SIATKI NA LINKACH STALOWYCH — SKŁUPKI Z RUR KWADRATOWYCH

WIDOK PRZĘSKA 1 / 20

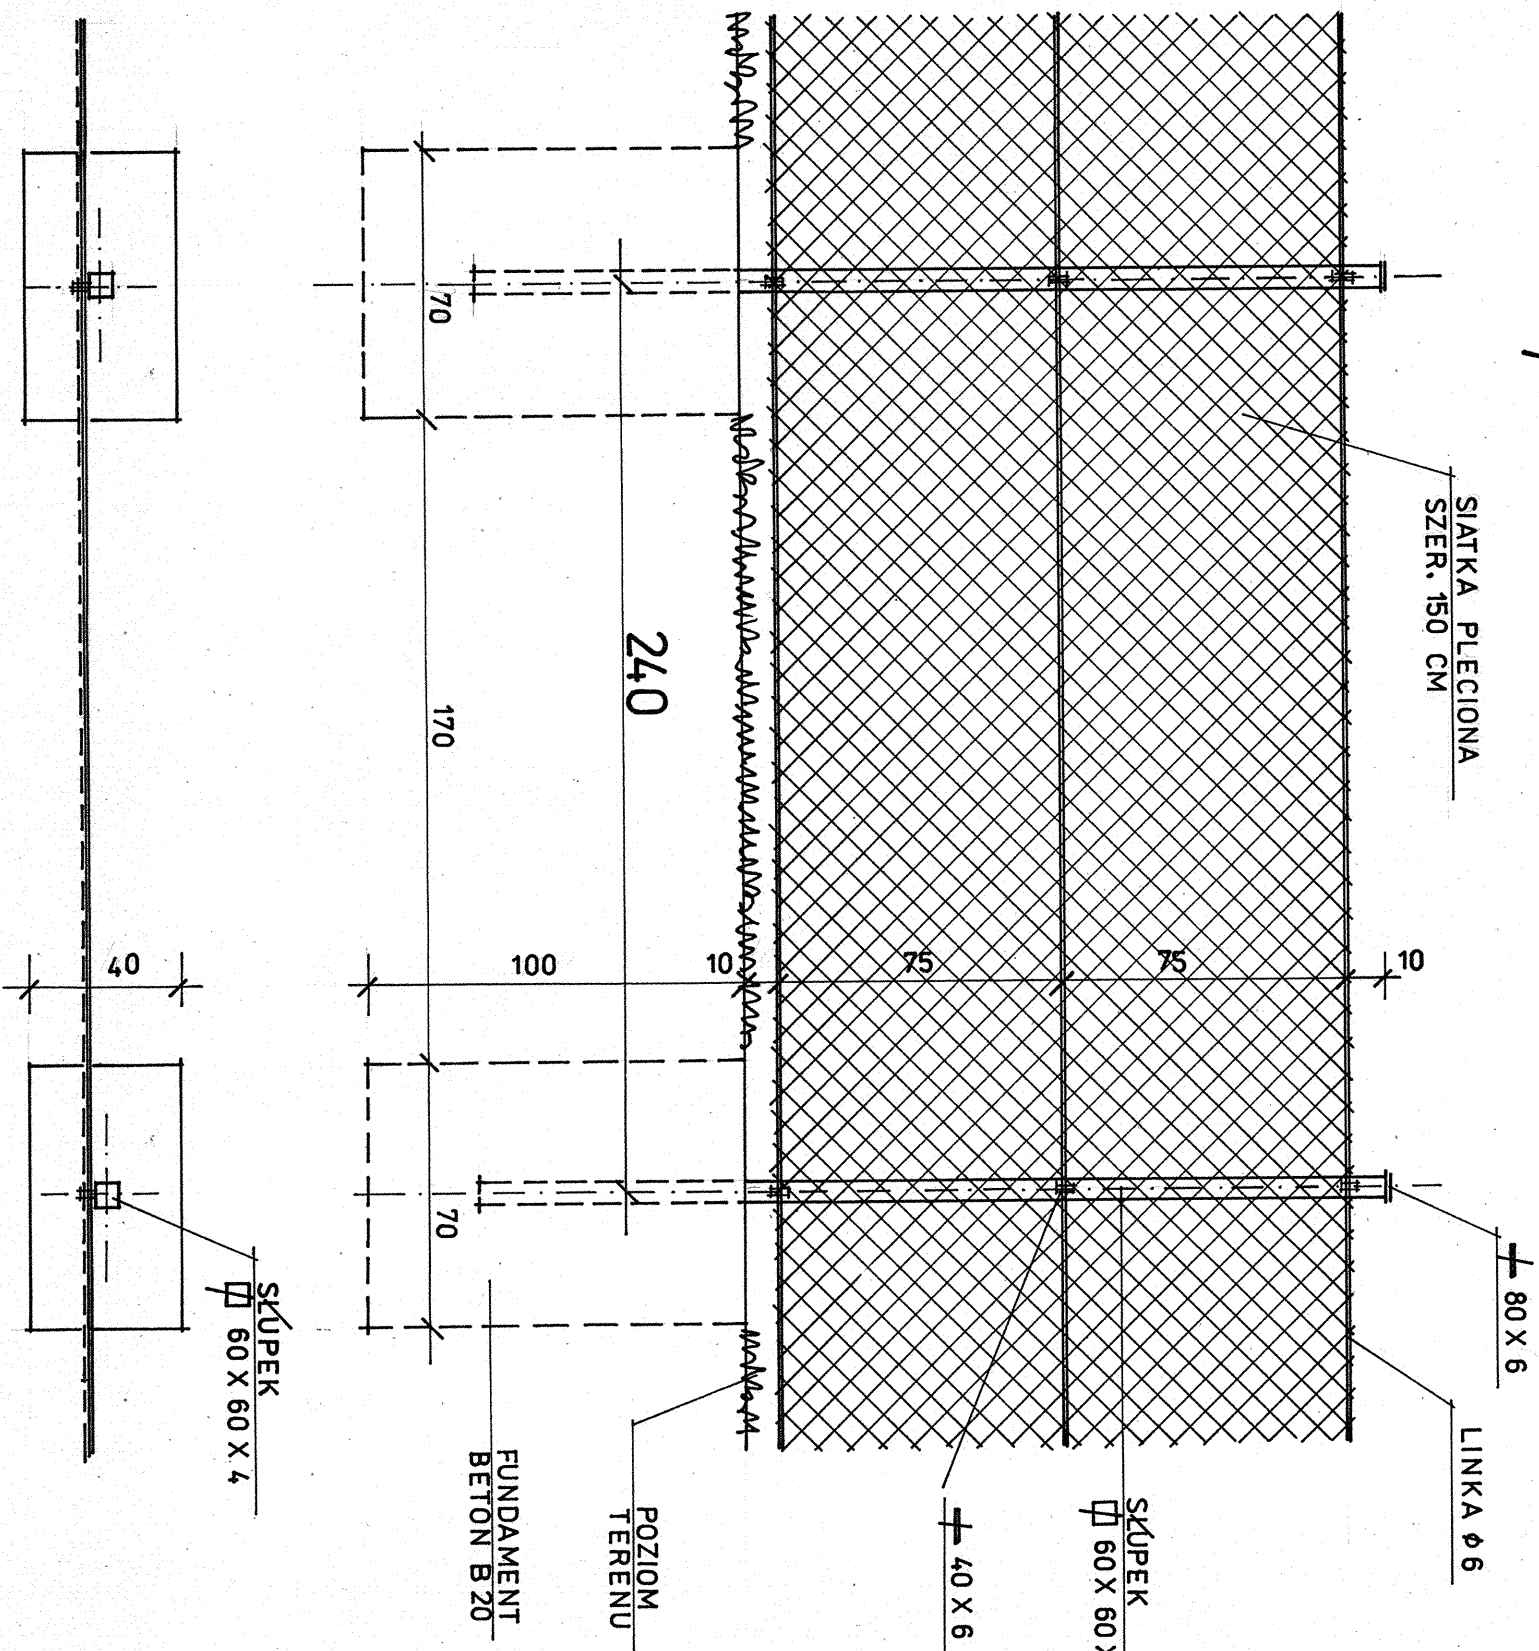

RZUT PRZĘSKA 1 / 20

SKŁUPEK NAROŻNY 1 / 20

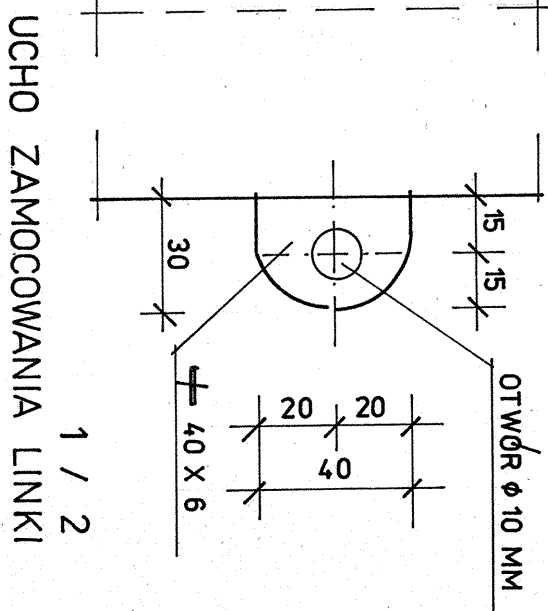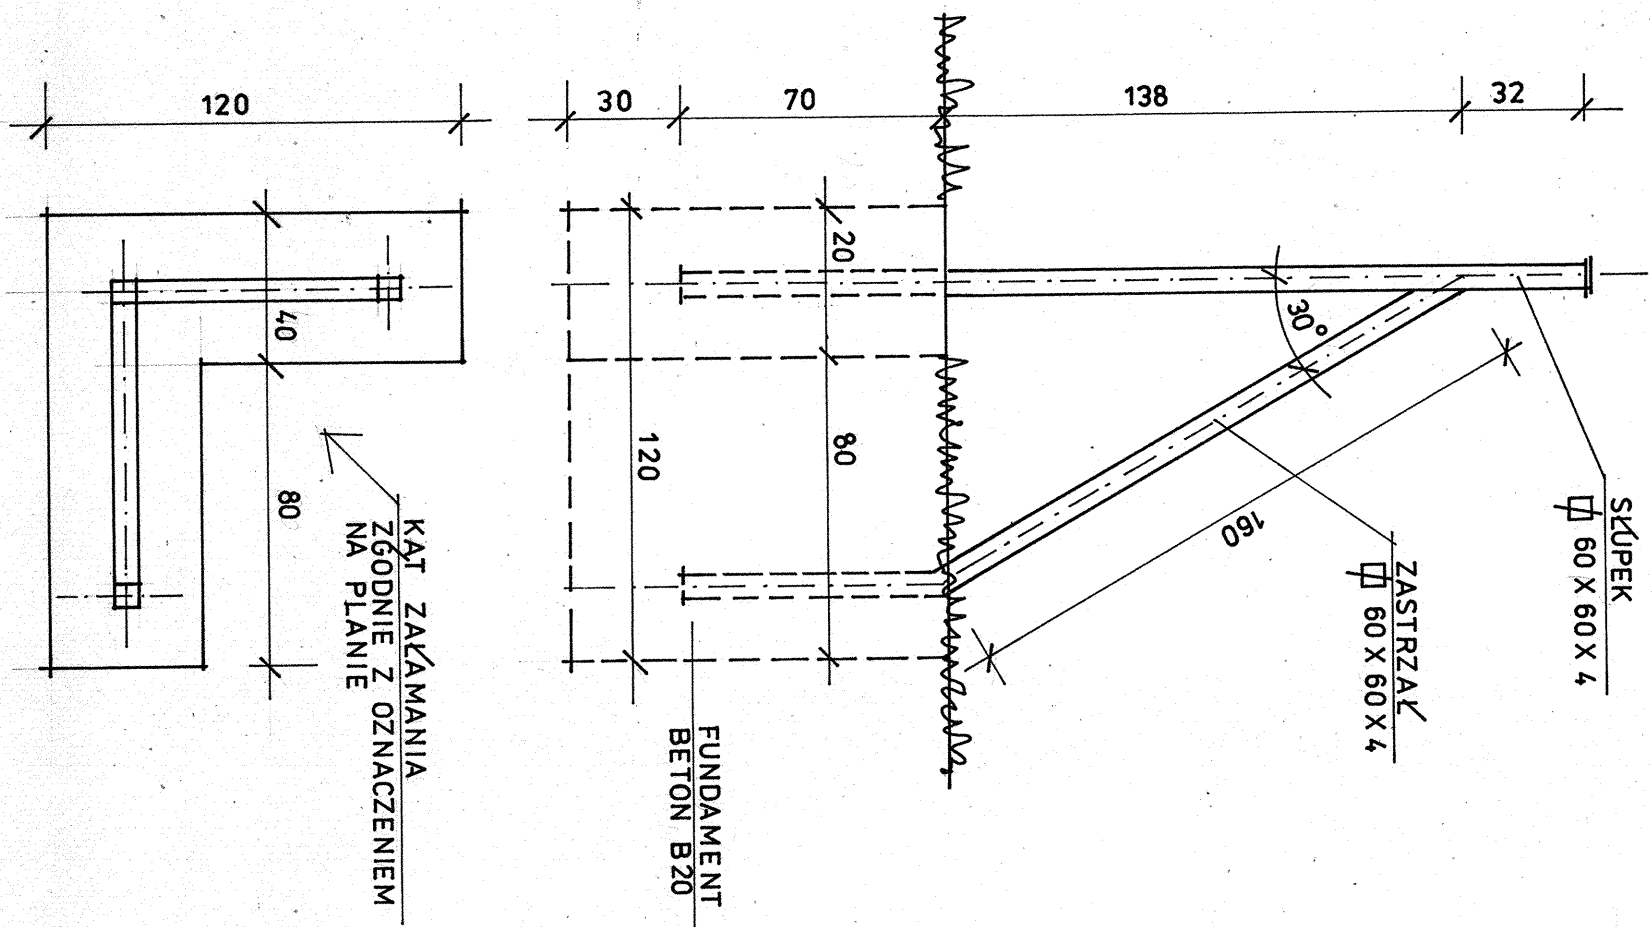

UCHO ZAMOCOWANIA LINKI 1 / 2

ZESTAWIENIE STALI

SKŁUPEK POŚREDNI

Ø 60 X 60 X 4 - 240 CM - 1 SZT - 16.10 KG
Ø 80 X 6 - 8 CM - 1 SZT - 0.30 KG
Ø 40 X 6 - 3 CM - 3 SZT - 0.20 KG
16.60 KG

SKŁUPEK NAROŻNY Z ZASTRZAŁAMI

Ø 60 X 60 X 4 - 240 CM - 1 SZT - 16.10 KG
Ø 60 X 60 X 4 - 230 CM - 1 SZT - 15.40 KG
Ø 80 X 6 - 8 CM - 1 SZT - 0.30 KG
Ø 40 X 6 - 3 CM - 3 SZT - 0.20 KG
32.00 KG

LINKA NAPINAJĄCA NA 1 MB OGRODZENIA
Ø 6 - 100 CM - 3 SZT - 0.70 KG

DANE TECHNICZNE WYKONANIA

OGRODZENIE BEZCOKŁOWE
WYSOKOŚĆ OD TERENU 160 CM

SLUPKI Z RUR KWADRATOWYCH 60 X 60 X 4 MM
ROZSTAW OSIOWY 240 CM

SLUPKI NAROŻNE Z ZASTRZAŁAMI
POD KĄTEM 30° (OD WYSOKOŚCI 138 CM)

FUNDAMENTY WYLEWANE Z BETONU B20
POD SKŁUPKI POŚREDNIE BLOK O WYM. 70 X 40 CM
ZAGŁĘBIENIE W TERENIE 100 CM

SLUPKI NAROŻNE W Kształcie LITER "L"
O WYM. 120 X 120 X 40 CM (KĄT ZAŁAMANIA
USTALIĆ NA ROBOCZO)

SIATKA PLECIONA SZEROKOŚCI 150 CM OCYNKOWANA
I POWLEKANA TWORZYWEM SZTUCZNYM
Ø DRUTU 3 MM

LINKA NAPINAJĄCA Ø 6 MM - PODCZAS NAPINANIA
ZABEZPIECZYĆ SKŁUPEK SŁUŻĄCY DO NACIĄGU

WYKONCZENIE

SLUPKI LINKI ZABEZPIECZYĆ MALOWANIEM OCHRONNYM
I DWUKROTNYM MALOWANIEM FARBA
NAWIERZCHNIOWĄ

GRUNT ZASYPOWY PRZY FUNDAMENTACH STARANIE
ZAGĘŚCIC (UBIJAĆ WARSTWAMI PO 20 CM)