


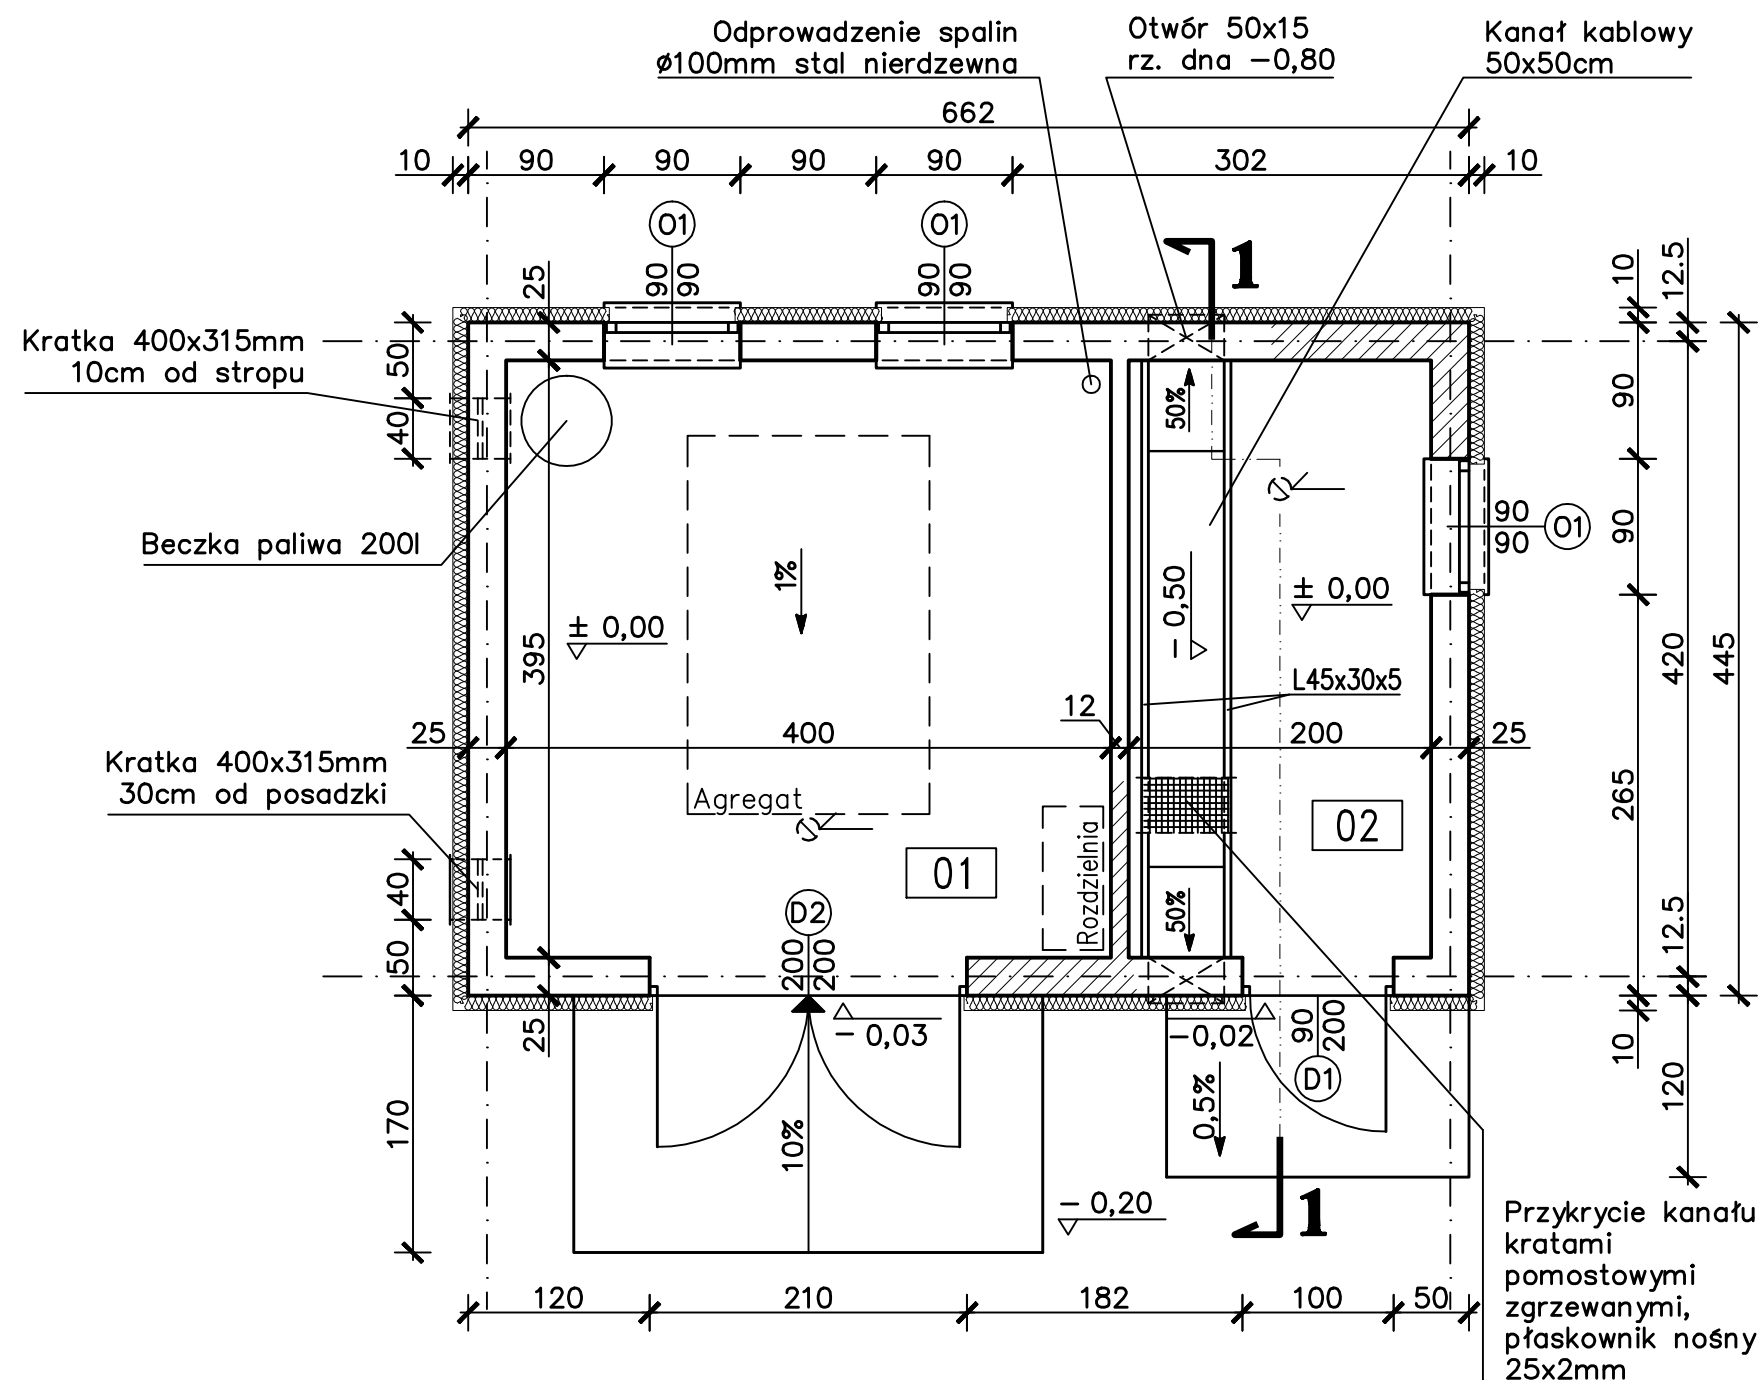

**BUDYNEK ENERGETYCZNY -
AGREGATORNIA I ROZDZIELNIA**

**RZUT PRZYZIEMIA
skala 1:50**

UWAGA! Dla budynku energetycznego
 $\pm 0,00 = 180,00\text{m}$ n.p.m.

Nr	NAZWA POMIESZCZENIA	POSADZKA	Pow. [m] ²
01	AGREGATORNIA	gres	15,80
02	ROZDZIELNIA GŁÓWNA	gres	7,90
Suma			23,70

Biuro Projektów Systemów Wodno-Ściekowych "EKOŚAN" ul. Długoby 2A 20-326 Lublin tel. 081-441-88-28				
INWESTOR	Gmina OROŃSKO			
OBIEKT	OCZYSZCZALNIA ŚCIEKÓW w m. OROŃSKO BUDYNEK ENERGETYCZNY - AGREGATORNIA I ROZDZIELNIA			
TYTUŁ RYS.	RZUT PRZYZIEMIA			
FUNKCJA	NAZWIŚKO - UPR. - SPEC.	DATA	PODPIS	
PROJEKTANT	mgr inż. J. Wiśniewski upr. bud. nr 13/84 spec. konstrukcyjno-inż.	XII-2007		SKALA 1:50
ASYSTENT	mgr inż. K. Olejarczyk	XII-2007		NR ZLEC. 323/11/07
WERYFIKATOR	mgr inż. E. Dobrowolski upr. bud. nr 1232/Lb/72 spec. konstrukcyjno-inż.	XII-2007		NR RYS. 2