


PROJEKT PRZEBUDOWY DROGI GMINNEJ W M.S.C. CHRONÓWEK (dz nr ew. gruntu 19)
 GMINA OROŃSKO, POW. SZYDLOWIECKI – ODCINEK KM: 0+000,00 – 0+767,41
 SKALA 1:100/1 000

OZNACZENIA :
 — niweleta projektowana
 - teren istniejący

PRACOWNIA PROJEKTOWA P.W. "DAKAR" 26-600 RADOM Ul. Świętojańska 3 lok. 27 tel. kom.0601180311	
Teren: PROJEKT PRZEBUDOWY DROGI GMINNEJ W M.S.C.: CHRONÓWEK, GM. OROŃSKO, ODCINEK L= 767,41m	
Tytuł rysunku: PROFIL PODUŻNY	Faza: PROJEKT WYKONAWCZY
Drogi : mgr inż. Janusz Korpata (JAN-I-K-8386/134/85)	
Opracował: inż. Jacek Korpata	
Data: 05.2010	Utworzone: Skala: 1:100/1 000 Nr rys. 2

Skala pionowa 1:100
 Skala pozioma 1:1000
 PP=177,00m n.p.m.

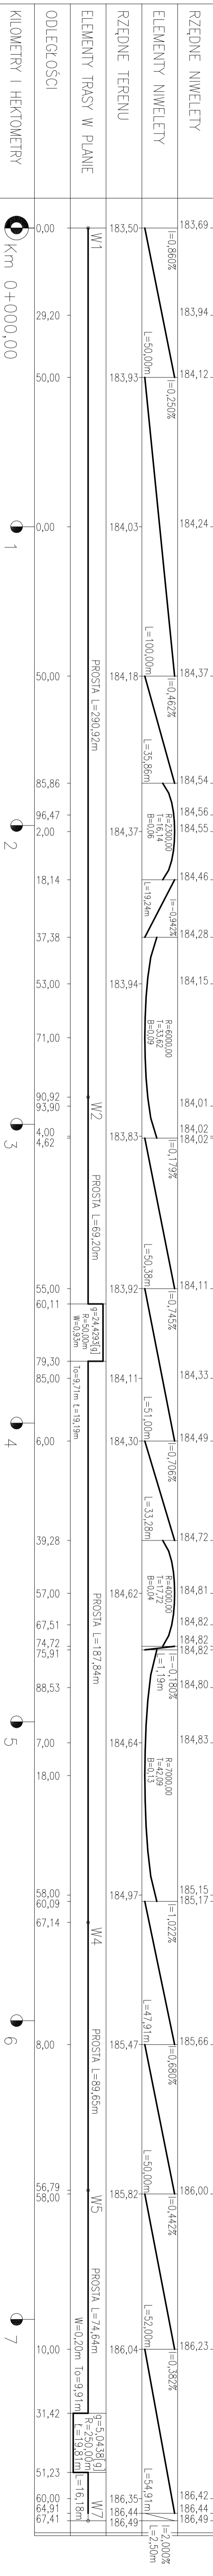

RZĘDNE NIWELETY	183,69	183,94	184,12	184,24	184,37	184,54	184,56	184,55	184,46	184,28	184,15	184,01	184,02	184,02	184,11	184,33	184,49	184,72	184,81	184,82	184,82	184,80	184,83	185,15	185,17	185,66	186,00	186,23	186,42	186,44	186,49									
ELEMENTY NIWELETY	i=0,860%		i=0,250%		i=0,462%		i=0,942%		i=-0,942%		i=0,179%		i=0,745%		i=0,706%		i=0,706%		i=-0,180%		i=-0,180%		i=1,022%		i=0,680%		i=0,442%		i=0,382%		i=2,000%									
RZĘDNE TERENU	183,50	183,93	184,03	184,18	184,37	184,46	184,55	184,46	183,94	183,83	183,92	184,11	184,30	184,62	184,64	184,97	185,47	185,82	186,04	186,35	186,44	186,49	186,04	186,35	186,44	186,49	186,04	186,35	186,44	186,49										
ELEMENTY TRASY W PLANIE	W1		PROSTA L=290,92m		W2		PROSTA L=69,20m		g=24,23‰ R=40,00m W=40,00m M=40,00m		To=9,71m L=19,19m		PROSTA L=187,84m		W4		PROSTA L=89,65m		W5		PROSTA L=74,64m		W7		g=5,0438‰ R=250,00m L=19,81m		W=0,20m To=9,91m		L=16,18m											
ODLEGŁOŚCI	0,00	29,20	50,00	50,00	85,86	96,47	2,00	18,14	37,38	53,00	71,00	90,92	93,90	4,00	4,62	55,00	60,11	79,30	85,00	6,00	39,28	57,00	67,51	74,72	75,91	88,53	7,00	18,00	58,00	60,09	67,14	8,00	56,79	58,00	10,00	31,42	51,23	60,00	64,91	67,41
KILOMETRY I HEKTOMETRY	Km 0+000,00		1		2		3		4		5		6		7																									