


# Schemat przyłącza wodociągowego dla działki o nr ew. 89/1

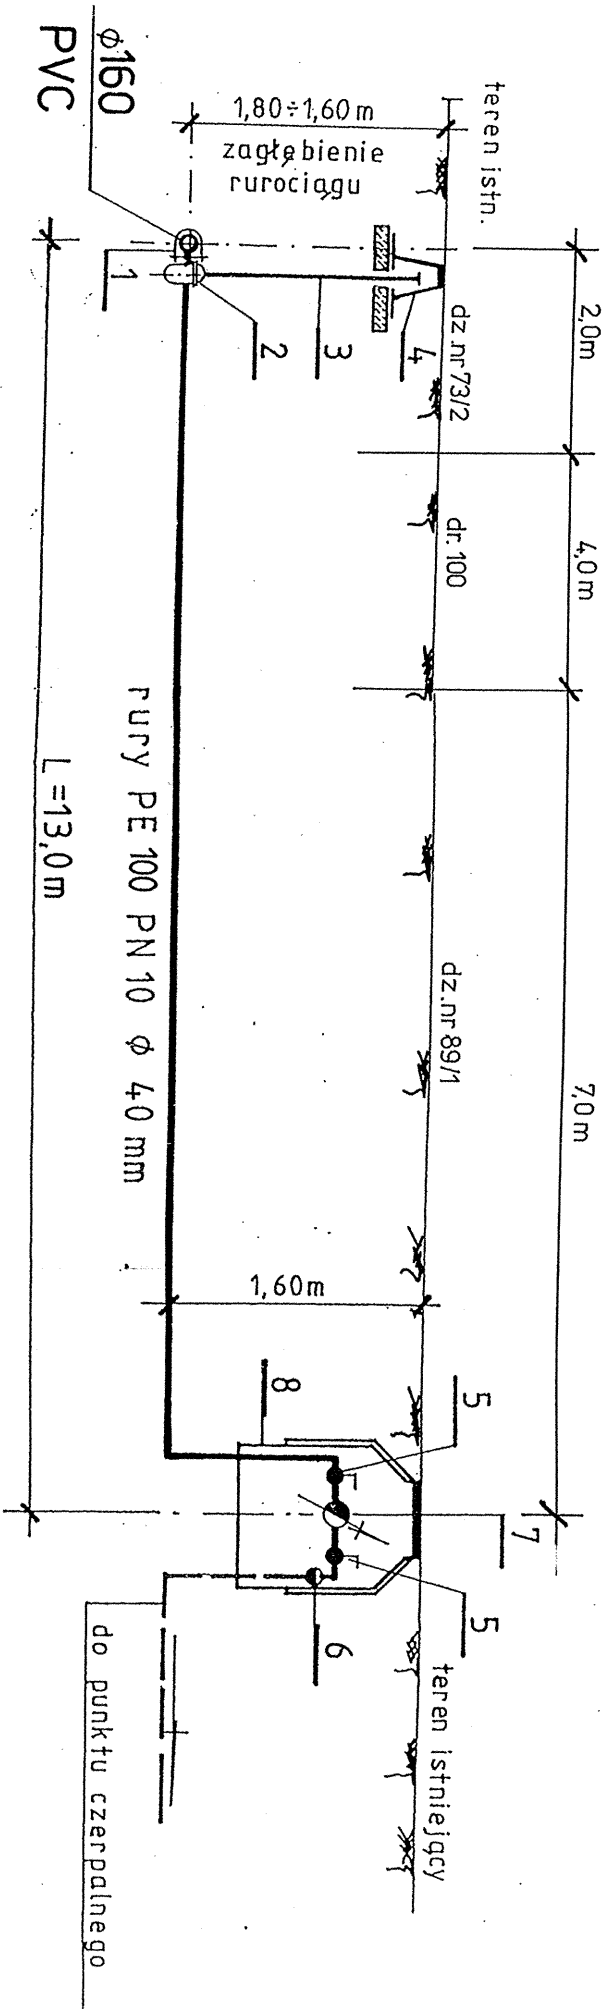

## OBJASNIENIA

10

- 1 — Opaska z nawiertką do rur PVC dn = 150mm z odgądzaniem gwintowanym dn = 1, 1/4
- 2 — Zasuwa do przyłączy domowych dn = 32mm
- 3 — Obudowa żeliwna do zasuw
- 4 — Skrzyżnka żeliwna uliczna do zasuw
- 5 — Zawór przelotowy kulowy dn = 3/4"
- 6 — Zawór zwrotny antyskażeniowy dn = 3/4"
- 7 — Wodomierz skrzydełkowy dn = 20mm
- 8 — Studzienka wodomierzowa z izolacją cieplą

tech. Maria Bernacki

Rajec Szlachecki 154  
26-615 Radom 15  
Upr. Nr BUA-III 8190/89/90

RY.S.NR 4/10