


# Schemat przyłącza wodociągowego dla działki o nr ew. 89/2

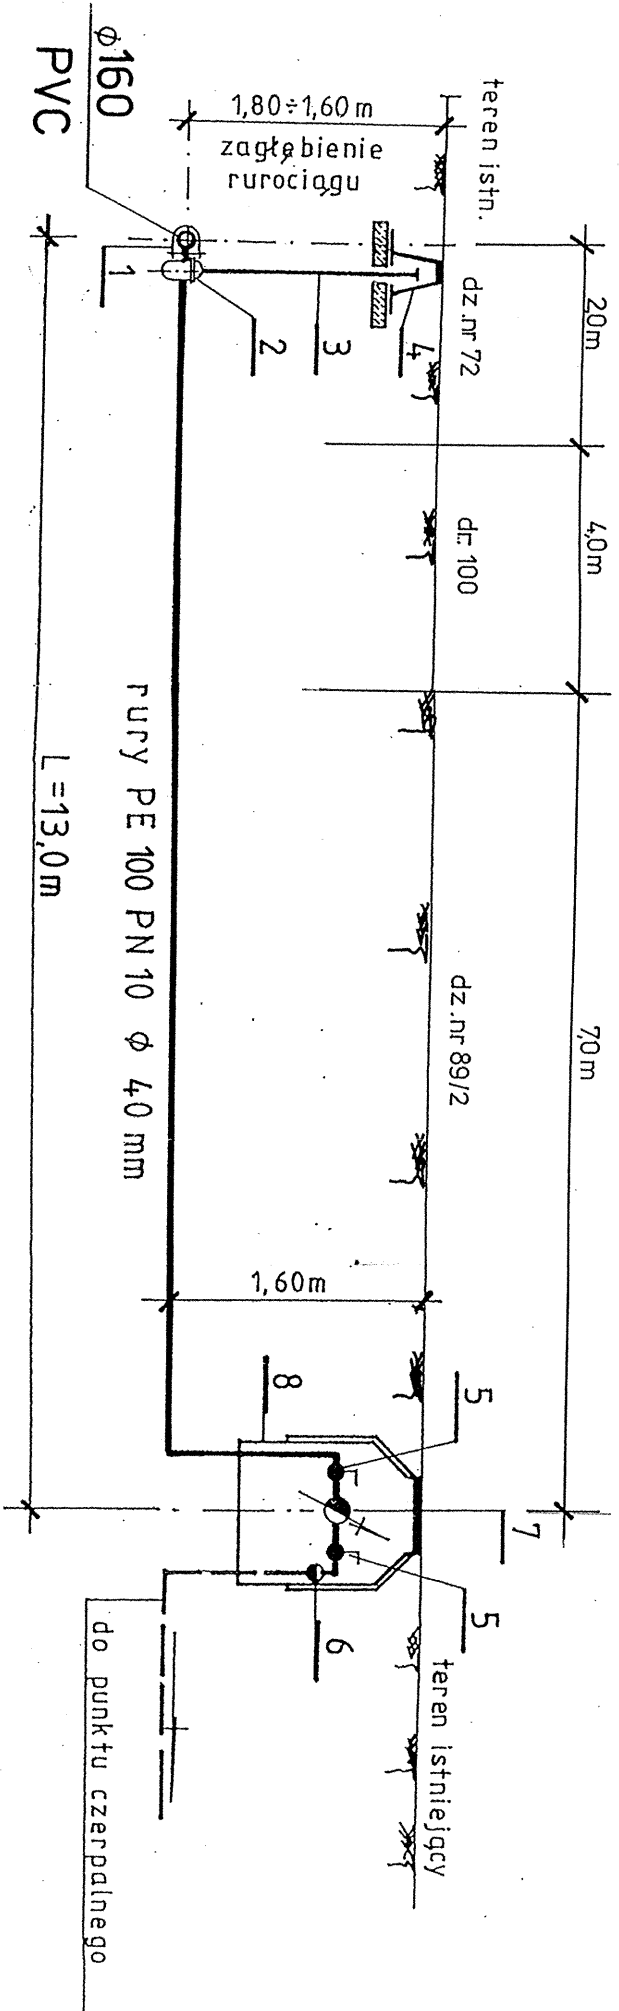

## OBJASNIENIA

11

- 1 — Opaska z ndwiertką do rur PVC dn = 150 mm z odgałęzieniem gwintowanym dn = 1, 1/4
- 2 — Zasuwka do przyłączy domowych dn=32mm
- 3 — Obudowa żeliwna do zasuw
- 4 — Skrzyżnka żeliwna uliczna do zasuw
- 5 — Zawór przelotowy kulowy dn = 3/4"
- 6 — Zawór zwrotny antyskażeniowy dn = 3/4"
- 7 — Wodomierz skrzydełkowy dn = 20mm
- 8 — Studzienka wodomierzowa z izolacją cieplną

tech. Maria Bernacki  
 Rajec Szlachecki 154  
 26-615 Radom 15  
 Upr. Nr BUA-III-00000000/90