


Schemat przyłącza wodociągowego dla działki o nr ew. 88/1

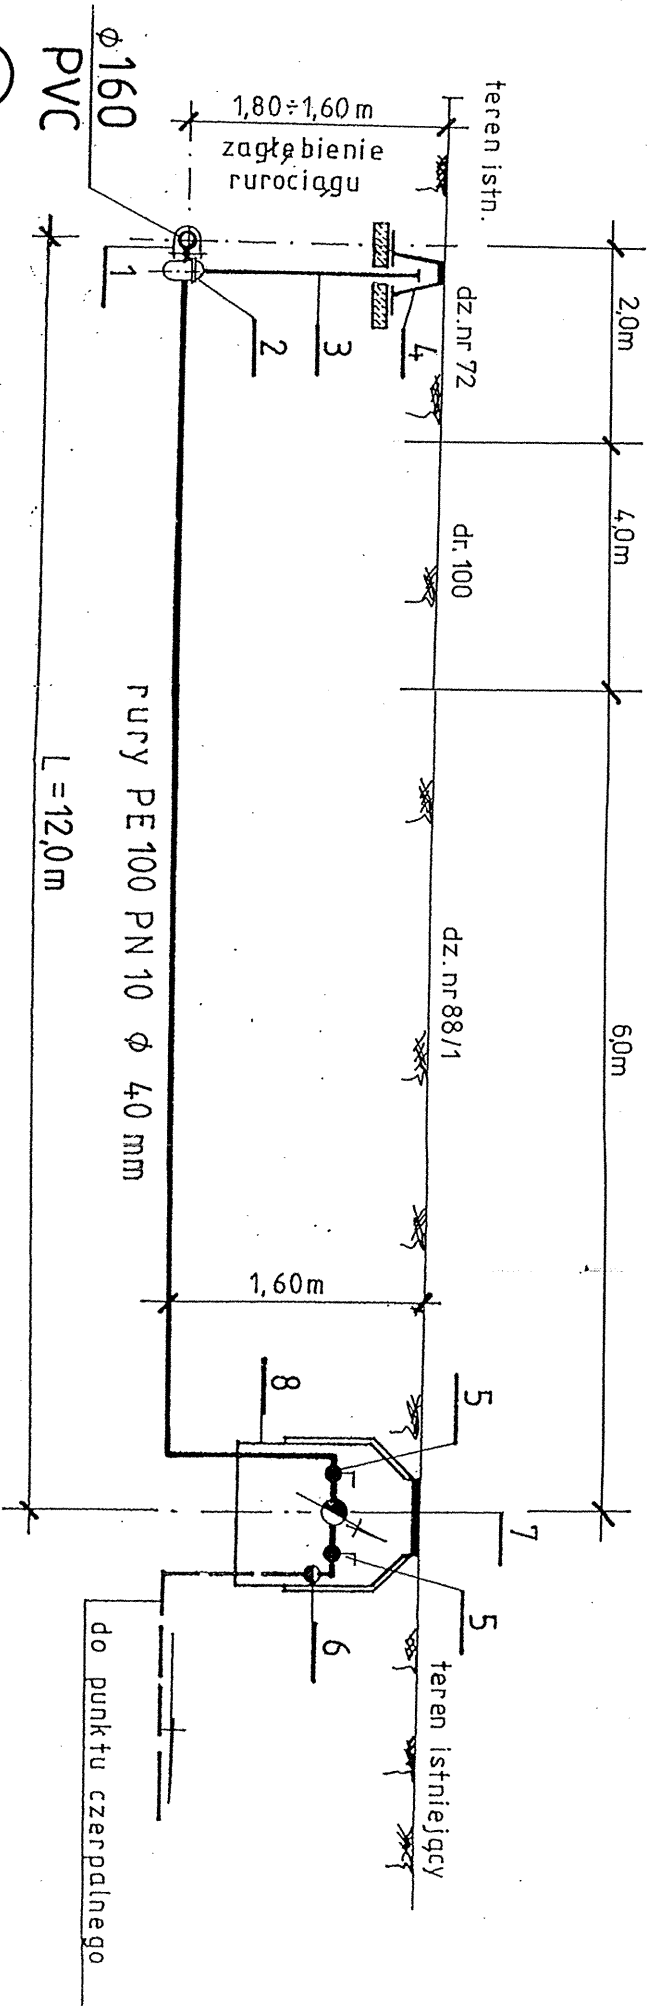

12

OBJASNIENIA

- 1 - Opaska z nawiertką do rur PVC dn=150 mm z odgątkowaniem gwintowanym dn = 1,1/4
- 2 - Zasuwa do przyłączy domowych dn=32mm
- 3 - Obudowa żeliwna do zasuw
- 4 - Skrzynka żeliwna uliczna do zasuw
- 5 - Zawór przelotowy kulowy dn = 3/4"
- 6 - Zawór zwrotny antyskażeniowy dn= 3/4"
- 7 - Wodomierz skrzydełkowy dn = 20mm
- 8 - Studzienka wodomierzowa z izolacją cieplną

tech. Maria Bernacki
 Rajec Szlachecki 154
 26-613 Radom 15
 Upr. Nr BUA-III-8386/89/90