


Schemat przyłącza wodociągowego dla działki o nr ew. 71

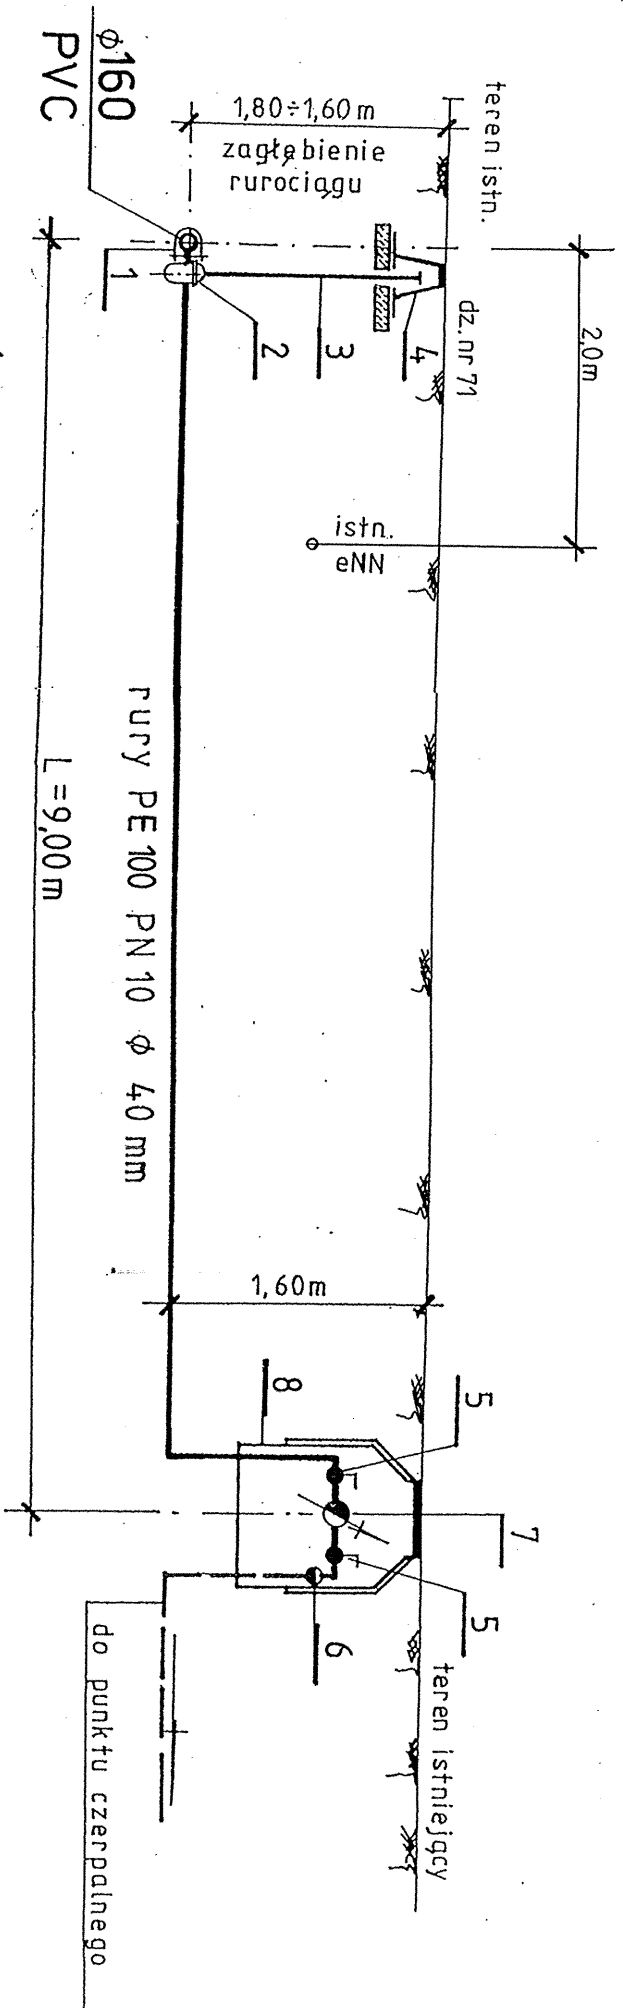

OBLAŚNIENIA

13

- 1 – Opaska z nawiertką do rur PVC dn=150mm z odgązleniem gwintowanym dn = 1,1/4
- 2 – Zasuwa do przyłączy domowych dn=32 mm
- 3 – Obudowa żeliwna do zasuw
- 4 – Skrzyznka żeliwna uliczna do zasuw
- 5 – Zawór przelotowy kulowy dn = 3/4"
- 6 – Zawór zwrotny antyskądzeniowy dn= 3/4"
- 7 – Wodomierz skrzydełkowy dn = 20mm
- 8 – Studzienka wodomierzowa z izolacją cieplną

tech. Maria Bernacka
 Rajec Szlachecki 154
 26-613 Radom 15
 Upr. Nr BUA-III-8985/89/99

RYS.NR 4/13