


# Schemat przyłącza wodociągowego dla działki o nr ew. 94/3

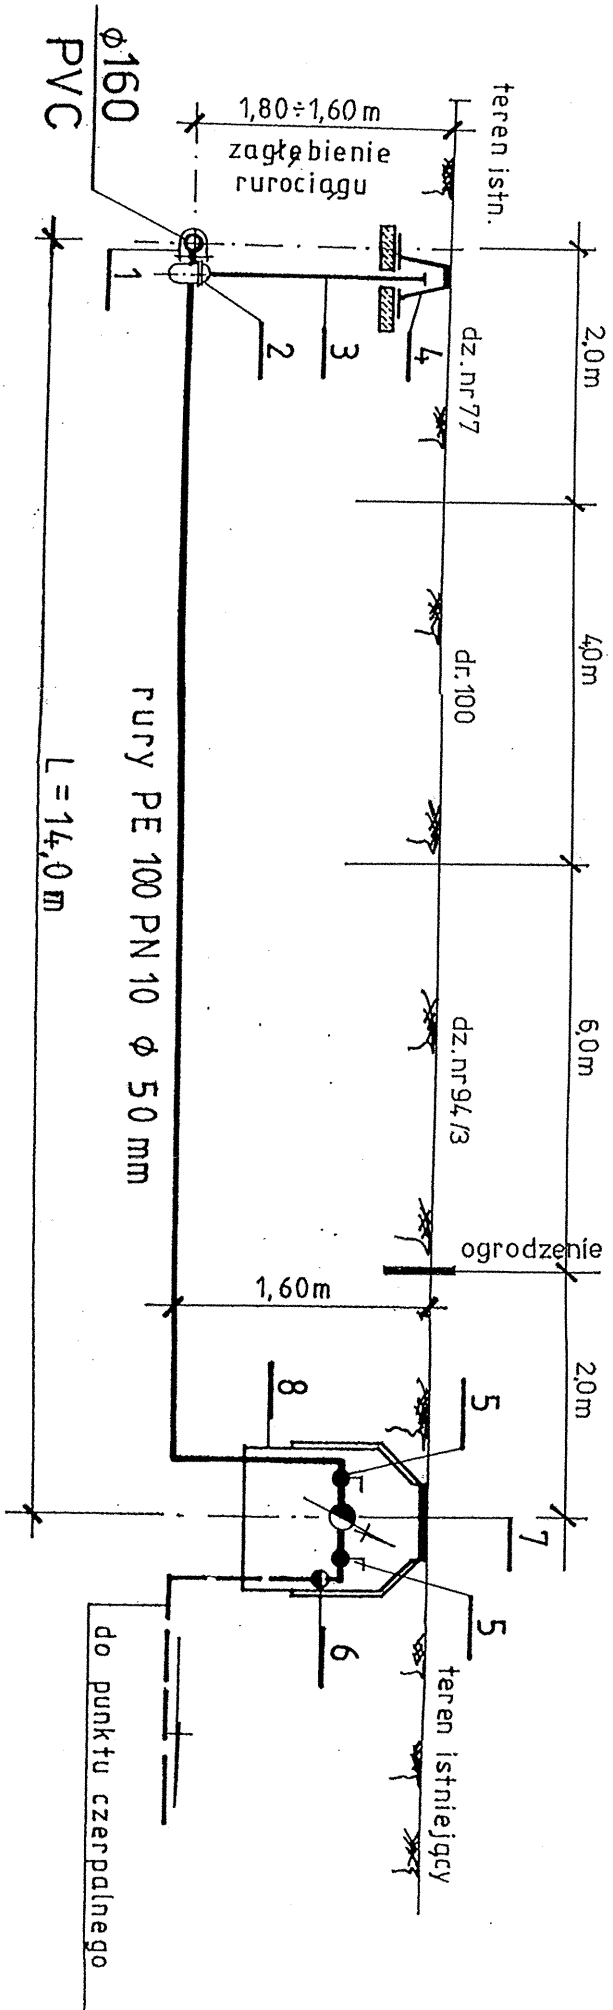

①

## OBJASNIENIA

- 1 — Opaska z nawiertką do rur PVC dn=150mm z odgałęzieniem gwintowanym dn=1,1/2
- 2 — Zasuwa do przyłączy domowych dn=40mm
- 3 — Obudowa żeliwna do zasuw
- 4 — Skrzynka żeliwna uliczna do zasuw
- 5 — Zawór przelotowy kulowy dn=3/4"
- 6 — Zawór zwrotny antyskażeniowy dn=3/4"
- 7 — Wodomierz skrzydełkowy dn=20mm
- 8 — Studzienka wodomierzowa z izolacją cieplną

tech. Maria Bernacki  
 Rajec Szlachecki 154  
 26-613 Radom  
 Upr. Nr SWA.11.02.00000000

RYS.NR 4/1