


# Schemat przyłącza wodociągowego dla działki o nr. ew. 77

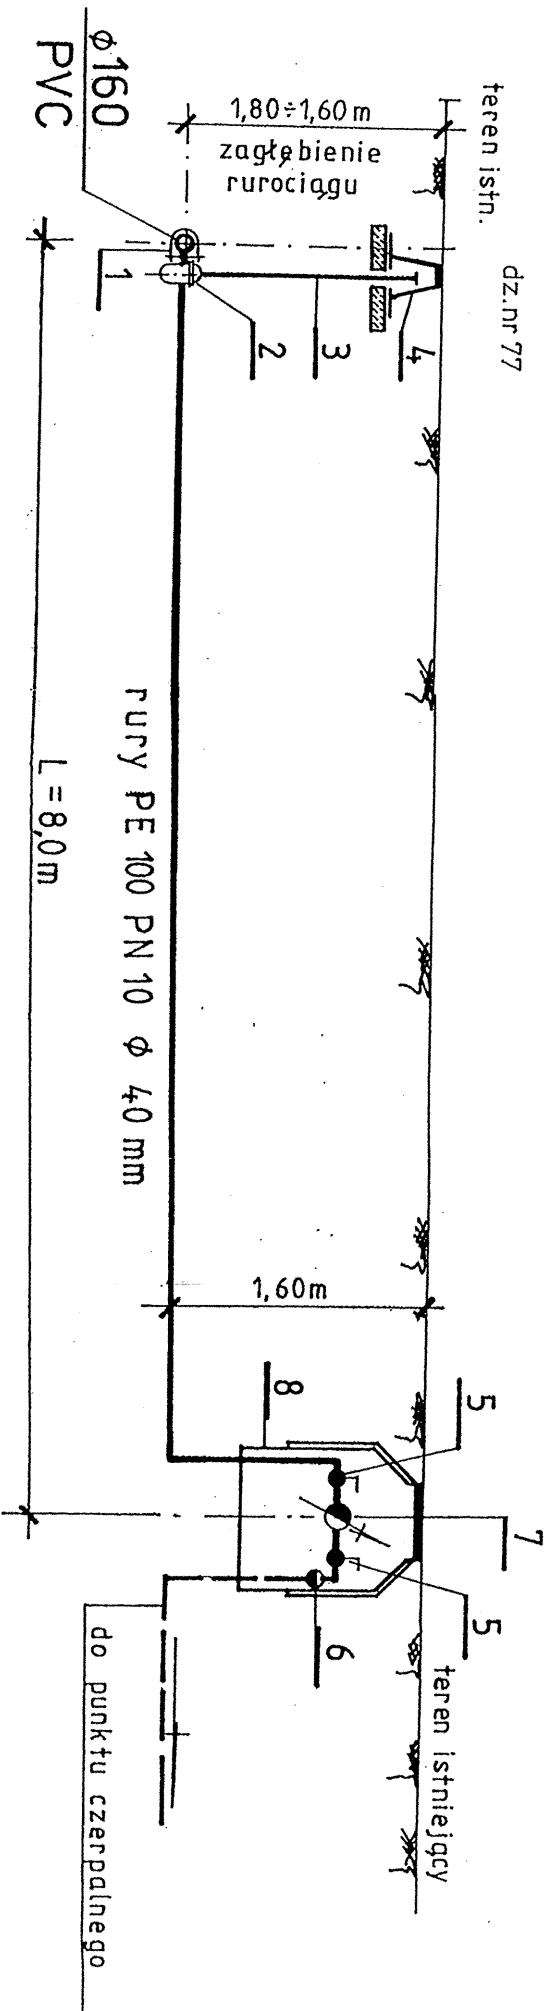

## OBJASNIENIA

②

- 1 — Opaska z nawiertką do rur PVC dn=150 mm z odgałęzieniem gwintowanym dn = 1, 1/4
- 2 — Zasuwa do przyłączy domowych dn=32mm
- 3 — Obudowa żeliwna do zasuw
- 4 — Skrzyżnka żeliwna uliczna do zasuw
- 5 — Zawór przelotowy kulowy dn=3/4"
- 6 — Zawór zwrotny antyskażeniowy dn=3/4"
- 7 — Wodomierz skrzydełkowy dn = 20mm
- 8 — Studzienka wodomierzowa z izolacją cieplą

tech. Maria Bernacka  
 Rajec Szachdecki 174  
 26-613 Radom  
 Upr. Nr BDA-RADOM 19790

RY.S.NR 4/2