


Schemat przyłącza wodociągowego dla działki o nr ew. 76

dz.nr 76

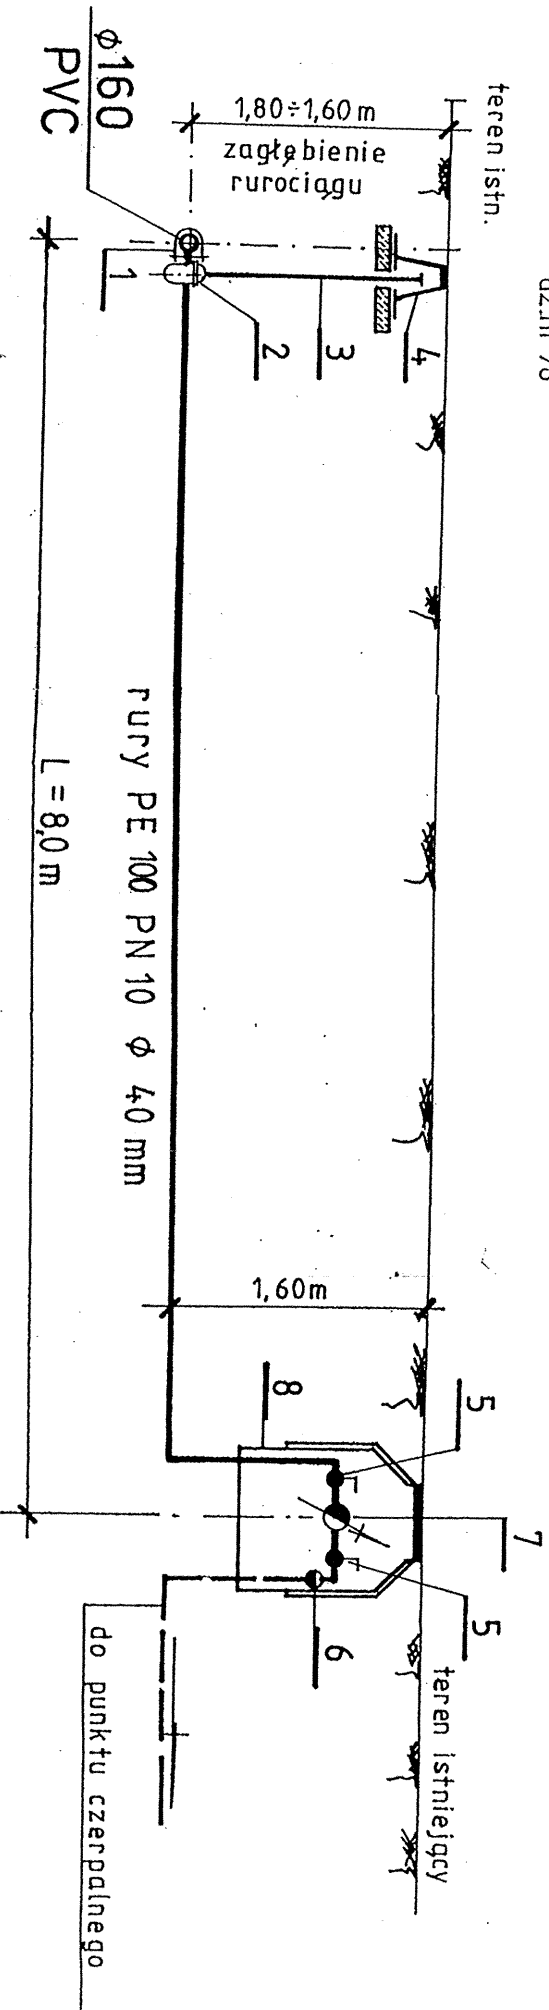

③

OBJAŚNIENIA

- 1 – Nawiertka z nawiertką do rur PVC dn=150mm z odgałęzieniem gwintowanym dn = 1,1/4"
- 2 – Zasuwa do przyłączy domowych dn=32mm
- 3 – Obudowa żeliwna do zasuw
- 4 – Skrzynka żeliwna uliczna do zasuw
- 5 – Zawór przelotowy kulowy dn=3/4"
- 6 – Zawór zwrotny antyprzepływowy dn=3/4"
- 7 – Wodomierz skrzydełkowy dn = 20mm
- 8 – Studzienka wodomierzowa z izolacją cieplną

tech. Maria Bernacka
 Rajec Szlachecki 154
 26-613 Radom 15
 Upr. Nr BDA-KI-5000/31/90

RY.S.NR 4/3