


# Schemat przyłącza wodociągowego dla działki o nr. ew. 92

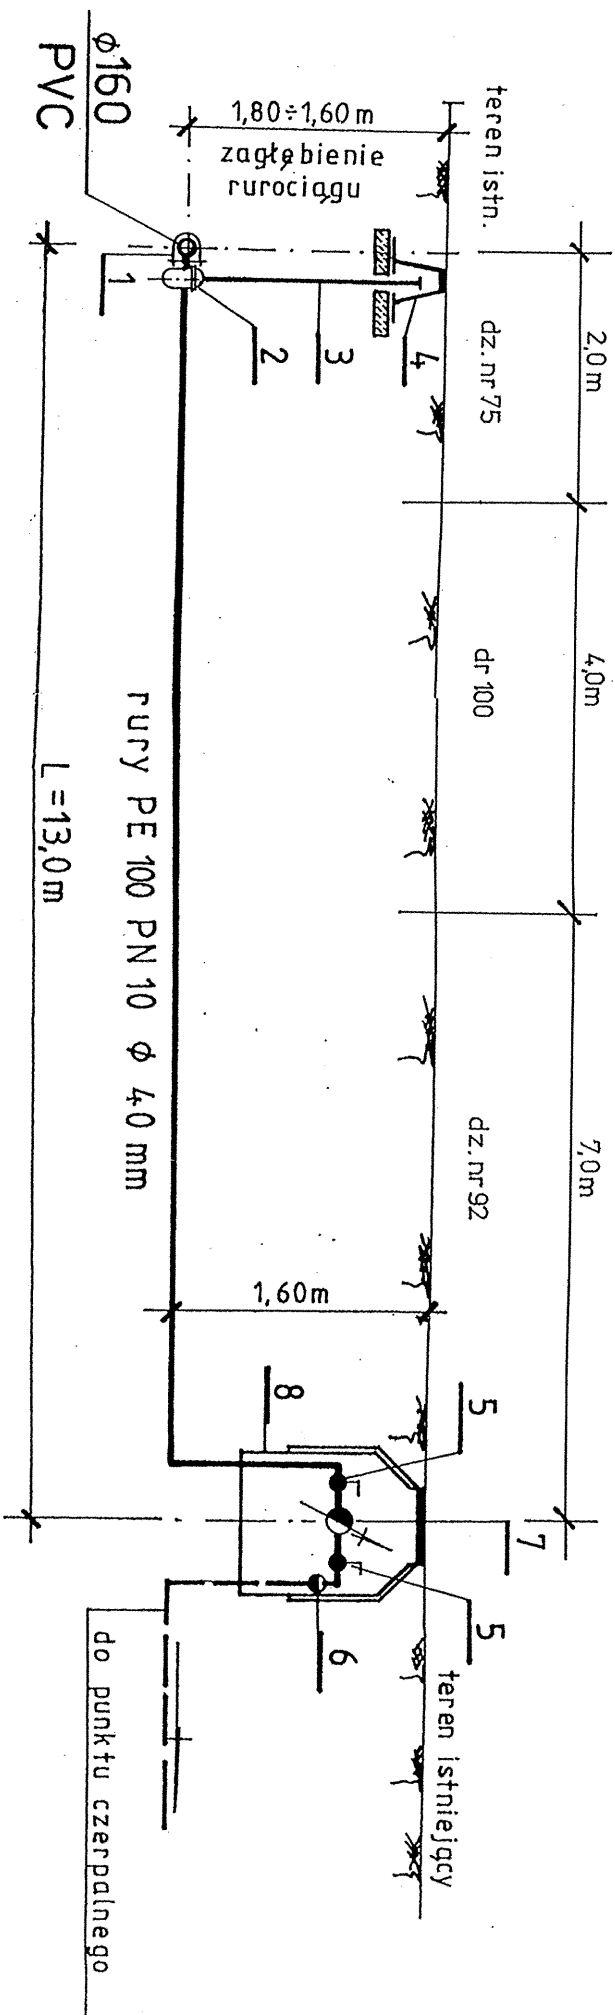

4

## OBJAŚNIENIA

- 1 — Opaska z nawiertką do rur PVC dn = 150 mm z odgałęzieniem gwintowanym dn = 1, 1/4
- 2 — Zasuwa do przyłączy domowych dn = 32 mm
- 3 — Obudowa żeliwna do zasuw
- 4 — Skrzyńka żeliwna uliczna do zasuw
- 5 — Zawór przelotowy kulowy dn = 3/4"
- 6 — Zawór zwrotny antyskażeniowy dn = 3/4"
- 7 — Wodomierz skrzydełkowy dn = 20 mm
- 8 — Studzienka wodomierzowa z izolacją cieplną

tech. Maria Bernacki  
 Rajec Szachdecki 154  
 26-613 Radom 15  
 Upr. Nr BDA-III-111-111-111-111

RYS. NR 4/14