


# Schemat przyłącza wodociągowego dla działki o nr ew. 91/3

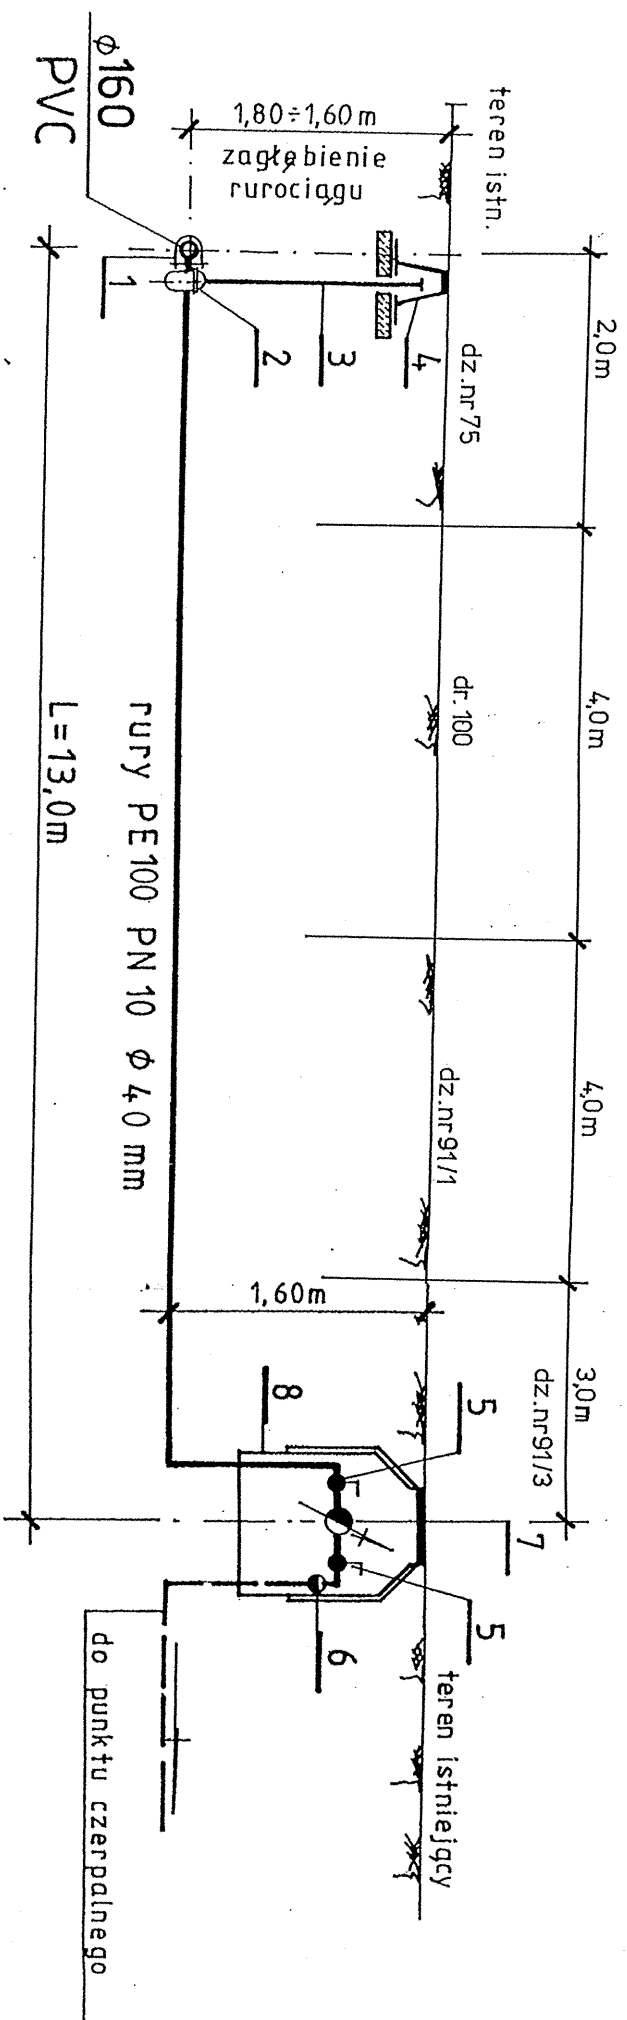

5

## OBLAŚNIENIA

- 1 - Opaska z nawiertką do rur PVC dn=150mm z odgałęzieniem gwintowanym dn=1,1/4
- 2 - Zasuwa do przyłączy domowych dn=32mm
- 3 - Obudowa żeliwna do zasuw
- 4 - Skrzynka żeliwna uliczna do zasuw
- 5 - Zawór przelotowy kulowy dn=3/4"
- 6 - Zawór zwrotny antyskażeniowy dn=3/4"
- 7 - Wodomierz skrzydełkowy dn=20mm
- 8 - Studzienka wodomierzowa z izolacją cieplną

tech. Maria Bernacki  
Rajec Szlachecki 154  
26-615 Radom 15  
Upr. Nr BUA-1110... 19/90