


Schemat przyłącza wodociągowego dla działki o nr ew. 74

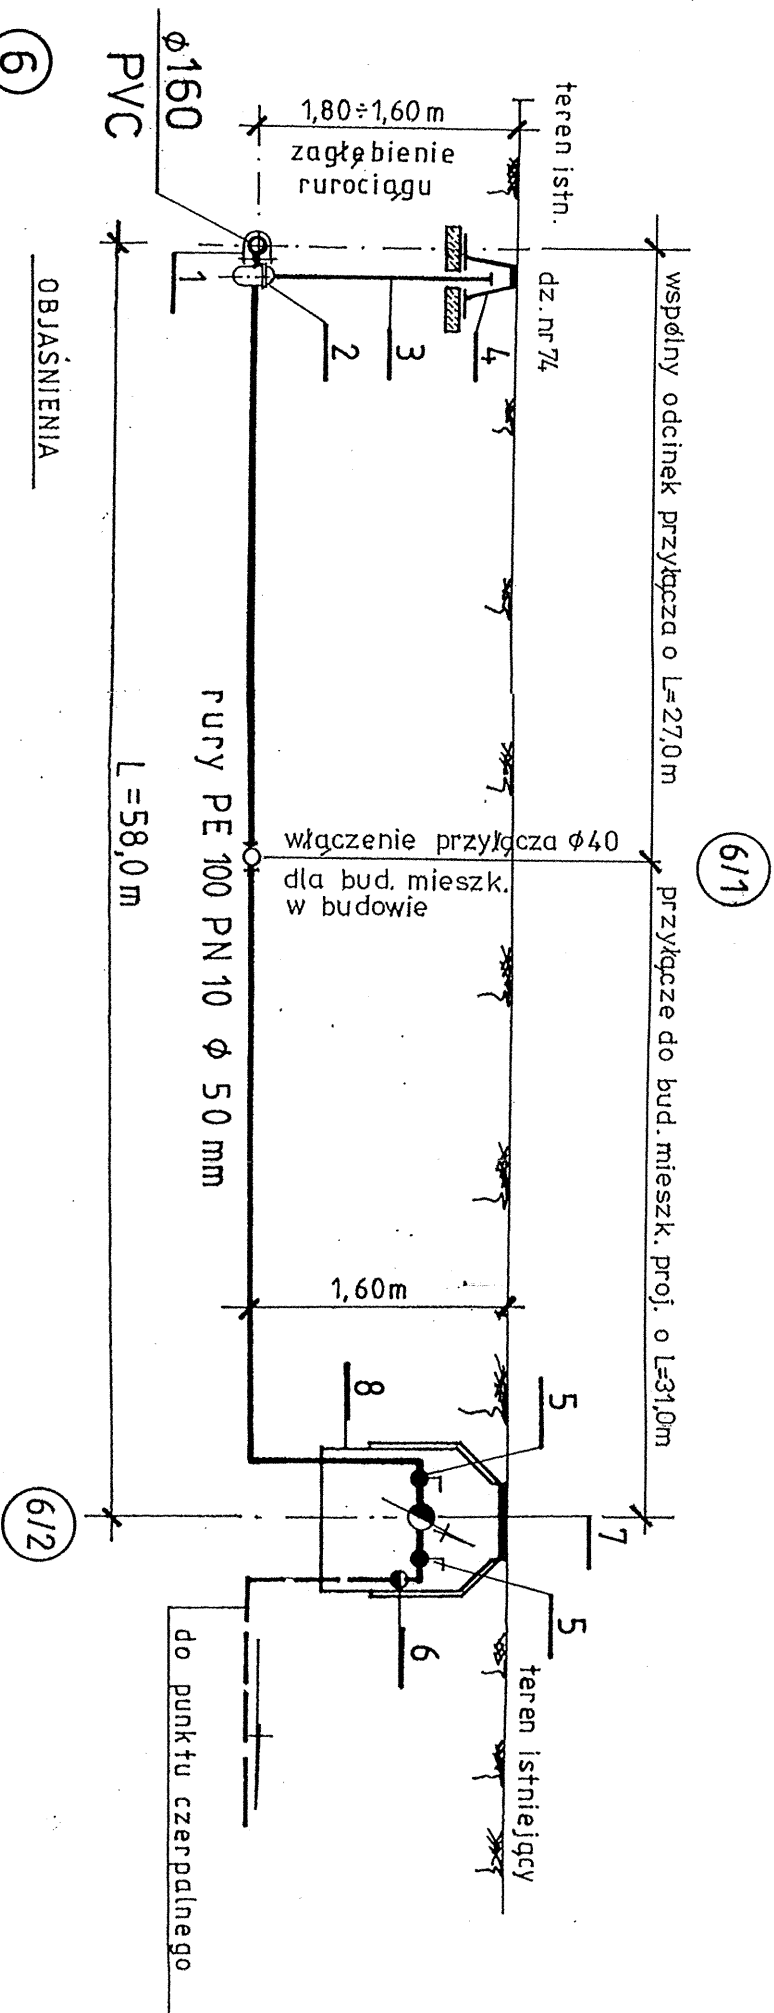

6

OBJAŚNIENIA

- 1 — Opaska z nawiertką do rur PVC dn=150mm z odgałęzieniem gwintowanym dn=1,1/2
- 2 — Zasuwa do przyłączy domowych dn=40mm
- 3 — Obudowa żeliwna do zasuw
- 4 — Skrzynka żeliwna uliczna do zasuw
- 5 — Zawór przelotowy kulowy dn=3/4"
- 6 — Zawór zwrotny antyskażeniowy dn=3/4"
- 7 — Wodomierz skrzydełkowy dn=20mm
- 8 — Studzienka wodomierzowa z izolacją cieplną

6/12

tech. Maria Bernacki
 Rataj Szlachetcki 154
 26-613 Radom 15
 Upr. Nr BUA-11787/159/150