


Schemat przyłącza wodociągowego dla działki o nr ew. 74 do bud. w budowie

PRZYBIENIE - POM.
KOTŁOWNIA

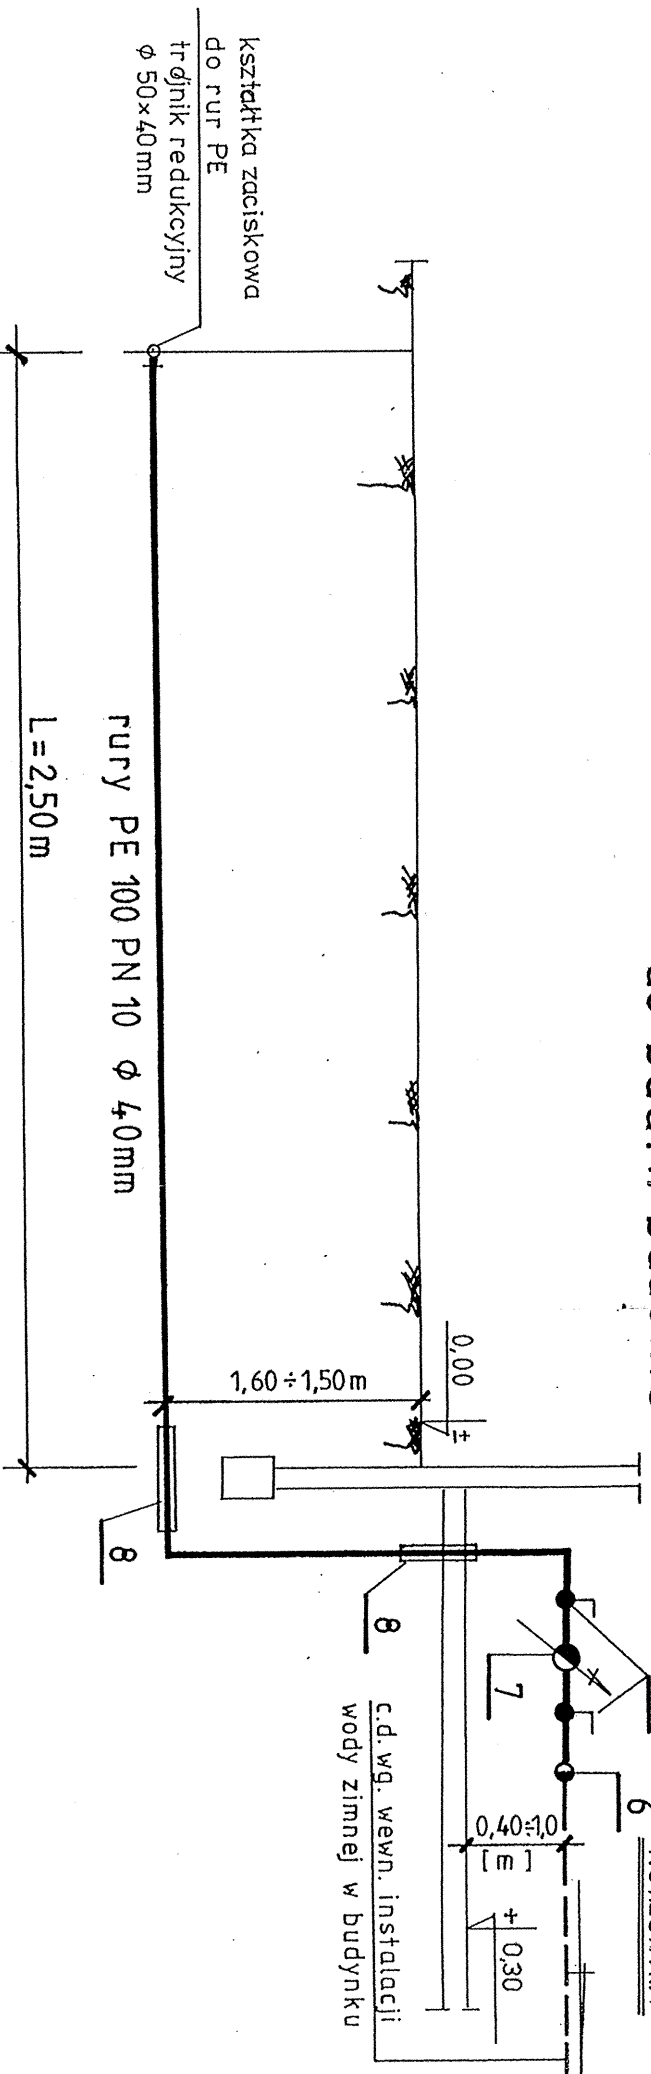

przyłącze rozpatrywać łącznie z rys. nr 4/6a

OBJAŚNIENIA

- 5 — Zawór przelotowy kulowy $dn=3/4''$
- 6 — Zawór zwrotny antyskażeniowy $dn=3/4''$
- 7 — Wodomierz skrzydełkowy $dn=20\text{mm}$
- 8 — Rura osłonowa - stalowa $dn=100\text{mm}$

tech. Maria Bernackik
Rajec Szlachecki 154
26-613 Radom 15
Upr. Nr BVA-III-493/W/59/19

RY.S. NR 4/6b