Schemat przyłącza wodociągowego dla działki o nr ew. 91/2

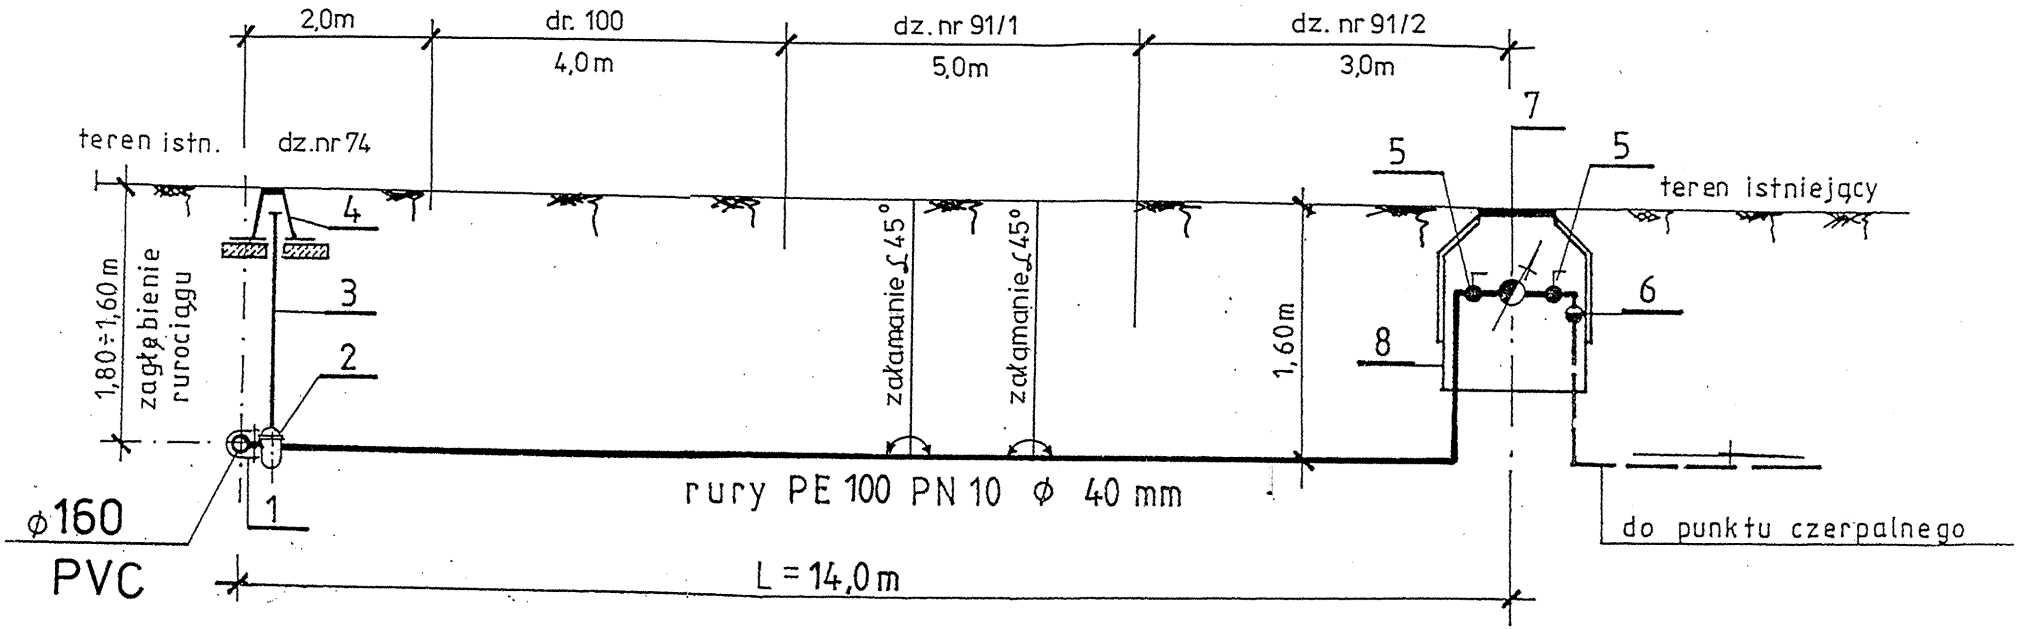

7

OBJAŚNIENIA

1 — Opaska z nawiertką do rur PVC dn = 150 mm z odgałęzieniem gwintowanym dn = 1, 1/4

2 — Zasuwa do przyłączy domowych dn = 32 mm

3 — Obudowa żeliwna do zasuw

4 — Skrzynka żeliwna uliczna do zasuw

5 — Zawór przelotowy kulowy dn = 3/4"

6 — Zawór zwrotny antyskażeniowy dn = 3/4"

7 — Wodomierz skrzydełkowy dn = 20 mm

8 — Studzienka wodomierzowa z izolacją cieplną

tech. Maria Bernacik
Rajec Szlachecki 154
26-613 Radom 15
Upr. Nr BUA-III-8[illegible] 89/90

RYS.NR 4/7