


Schemat przyłącza wodociągowego dla działki o nr ew. 7312

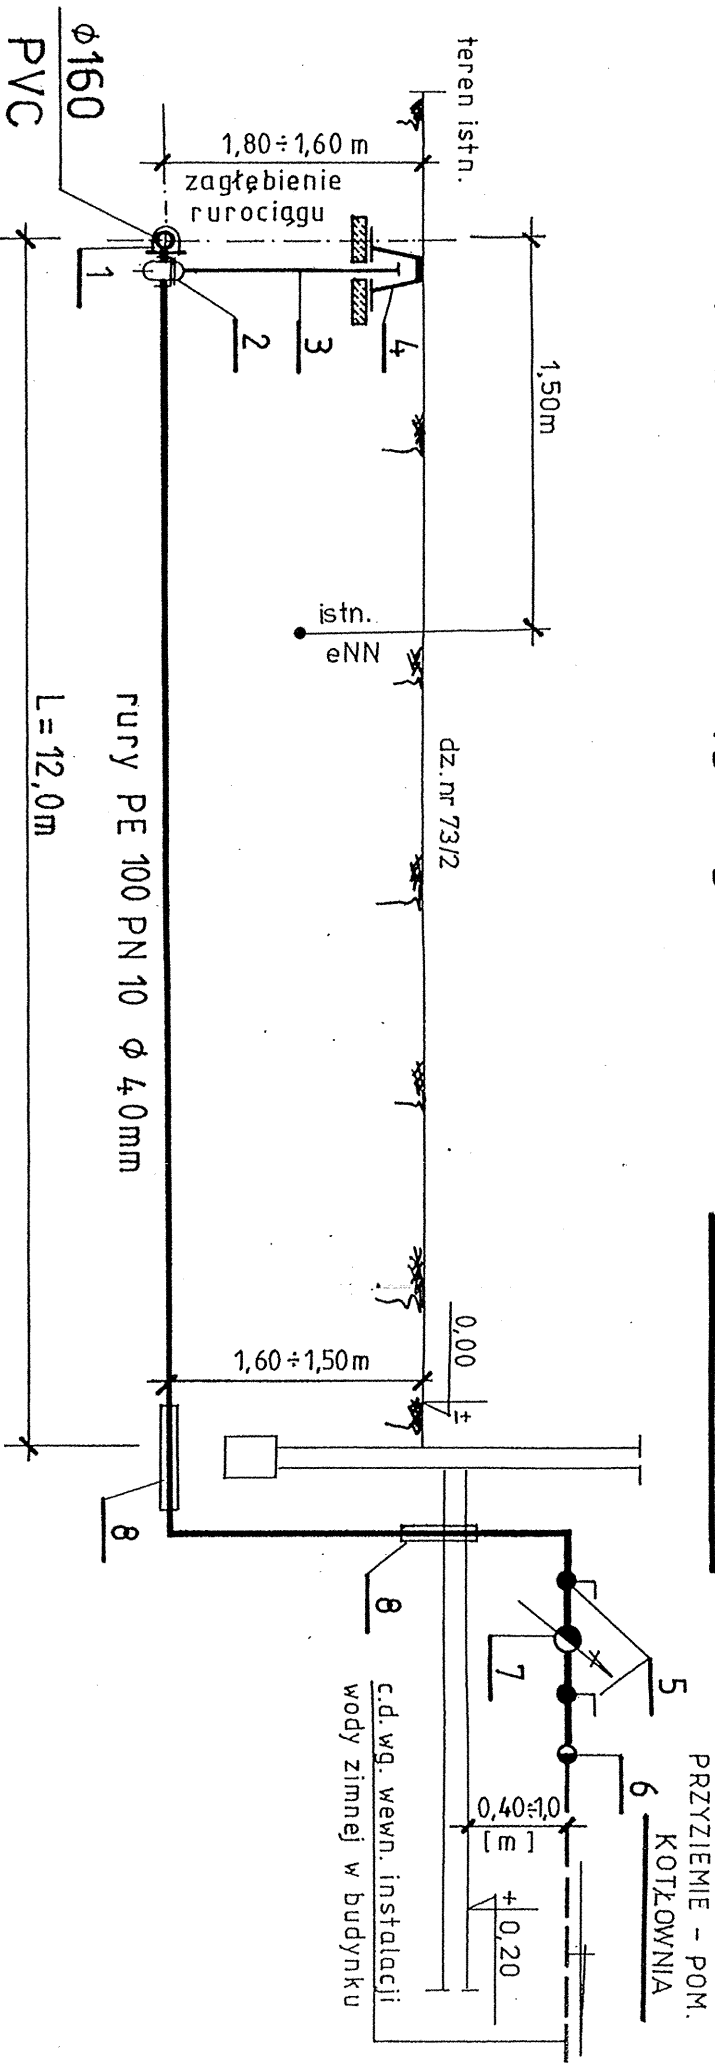

OBJAŚNIENIA

- ⑧
- 1 — Opaska z nawiertką do rur PVC dn = 150 mm z odgałęzieniem gwintowanym dn = 1, 1/4
 - 2 — Zasuwa do przyłączy domowych dn = 32 mm
 - 3 — Obudowa żeliwna do zasuw
 - 4 — Skrzynka żeliwna uliczna do zasuw
 - 5 — Zawór przelotowy kulowy dn = 3/4"
 - 6 — Zawór zwrotny antyskażeniowy dn = 3/4"
 - 7 — Wodomierz skrzydełkowy dn = 20 mm
 - 8 — Rura osłonowa - stalowa dn = 100 mm

tech. Maria Bernacka
 Rajec Szachocki 154
 26-613 Radom 15
 Upr. Nr SWA-III/1000/99