


Schemat przyłącza wodociągowego dla działki o nr ew. 90/5

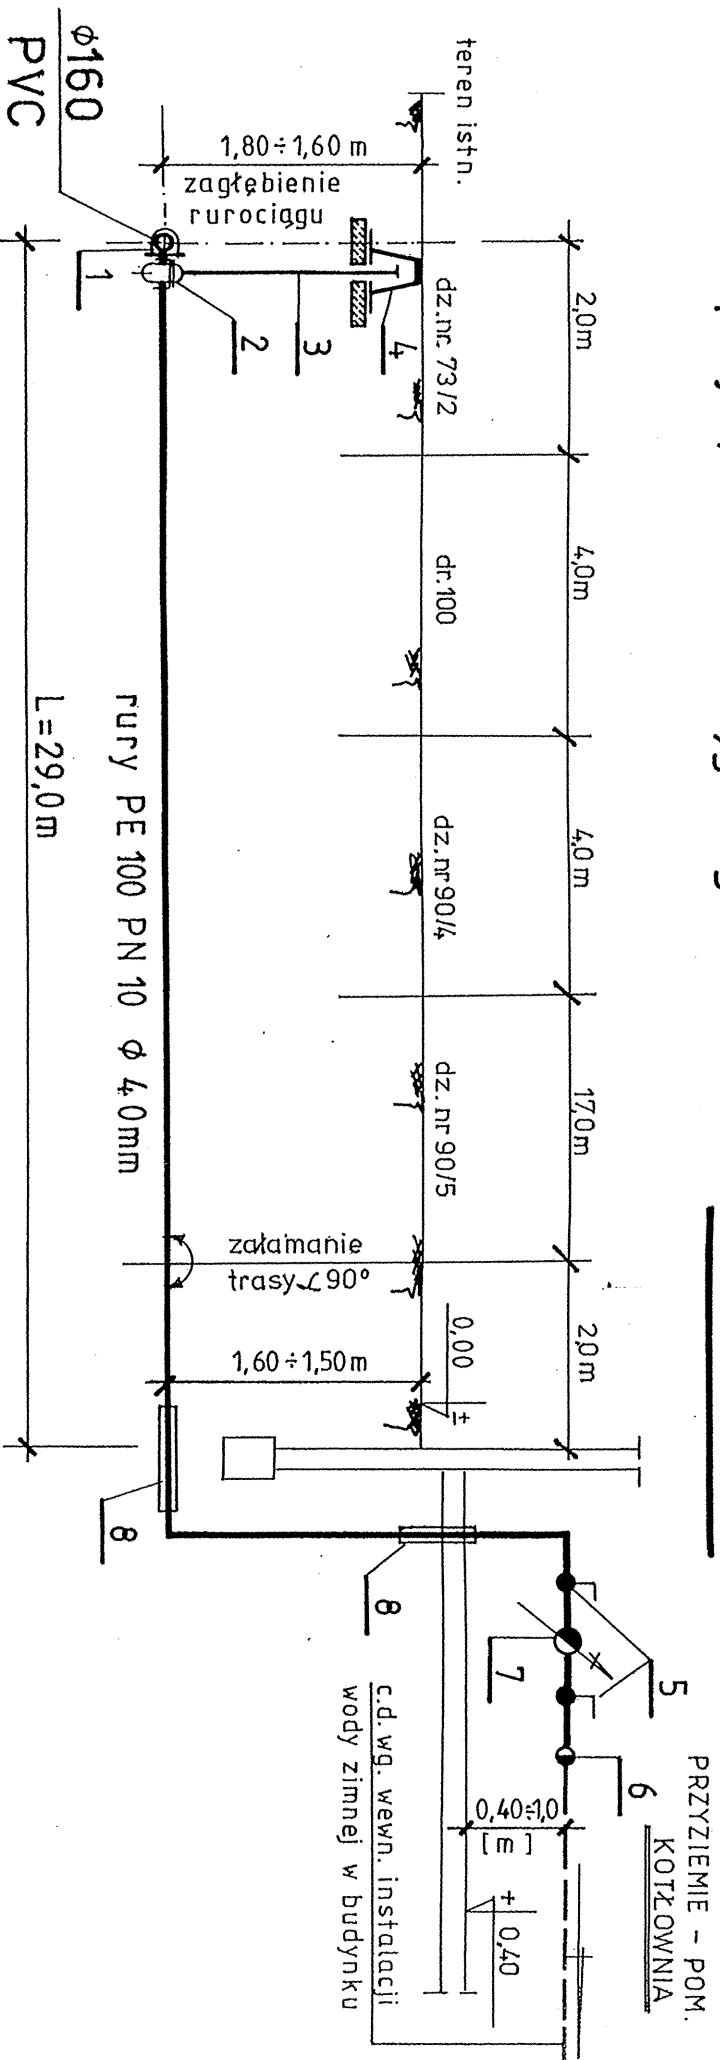

OBJAŚNIENIA

- ⑨
- 1 — Opaska z nawiertką do rur PVC dn = 150mm z odgałęzieniem gwintowanym dn = 1, 1/4
 - 2 — Zasuwa do przyłączy domowych dn = 32mm
 - 3 — Obudowa żeliwna do zasuw
 - 4 — Skrzynka żeliwna uliczna do zasuw
 - 5 — Zawór przelotowy kulowy dn = 3/4"
 - 6 — Zawór zwrotny antyskażeniowy dn = 3/4"
 - 7 — Wodomierz skrzydełkowy dn = 20mm
 - 8 — Rura osłonowa - stalowa dn = 100 mm

tech. Maria Bernacki
 Rzec Szachecki 154
 26-613 Radom 15
 Upr. Nr BUA-III-8386/89/90

RYS. NR 4/19