



PRZEKRÓJ PIONOWY B-B - 1:50

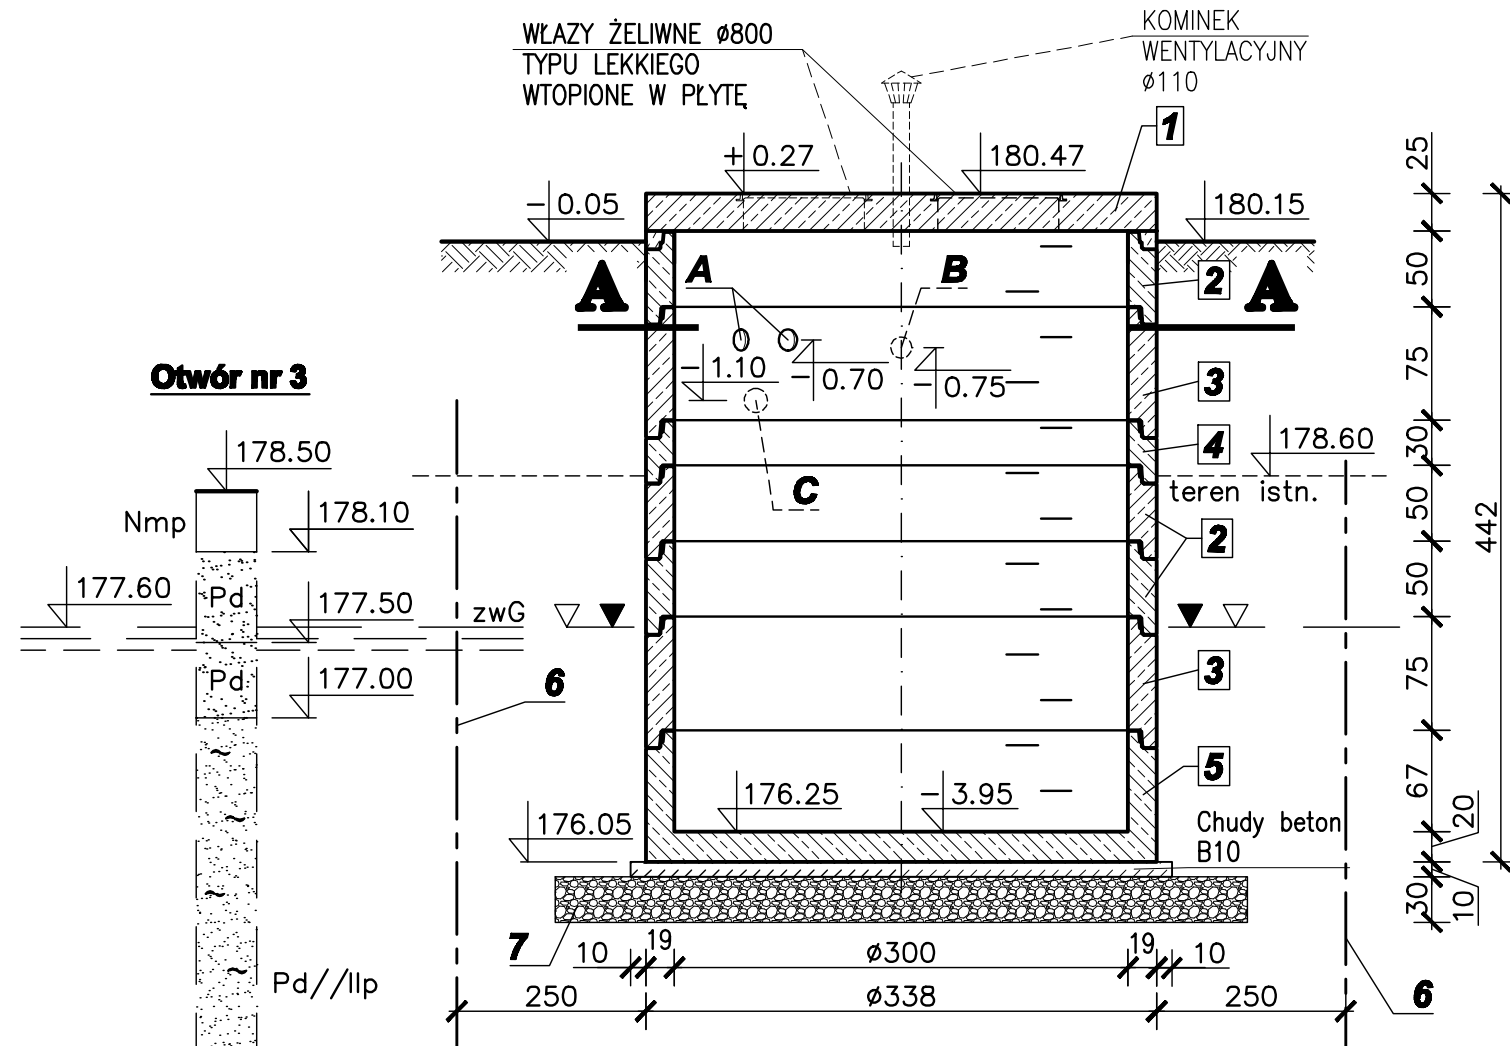

PRZEKRÓJ POZIOMY A-A - 1:50

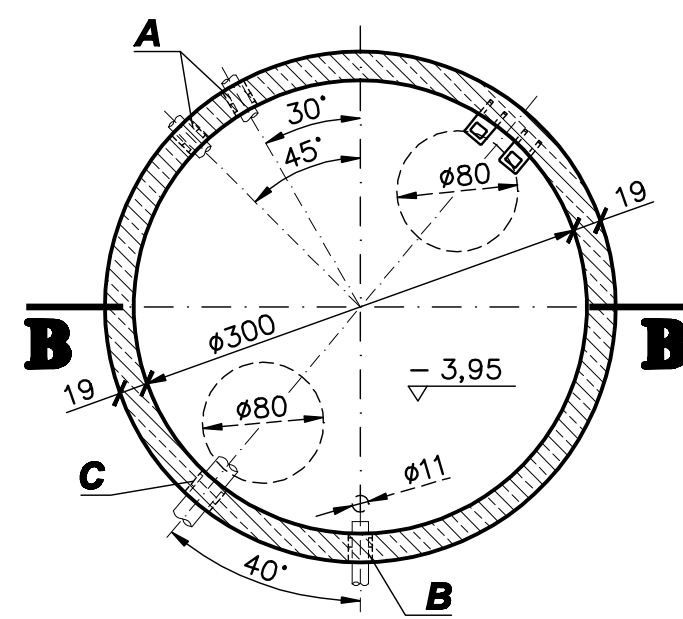

ZESTAWIENIE PREFABRYKATÓW

NR	NAZWA ELEMENTU (wymiar w mm)	ILOŚĆ STUDNI	ILOŚĆ PREFABRYKATÓW	
			DLA 1 STUDNI	CAŁKOWITA
1	Płyta pokrywowa Ø3380 z otworami Ø800 - włazy typu "lekkiego" wtopione w płytę *	1	1	1 szt.
2	Element komory studni typ "ESU" 3000/500	1	3	3 szt.
3	Element komory studni typ "ESU" 3000/750	1	2	2 szt.
4	Element komory studni typ "ESU" 3000/300	1	1	1 szt.
5	Podstawa studni typ "PSU" 3000/750	1	1	1 szt.

UWAGA: Elementy studni dobrano na podstawie katalogu PP-U "Alsytet" Sp. z o.o. w Kurzętniku.
* Element nr 1 jest nietypowy - wykonanie na indywidualne zamówienie wg rysunku rozstawienia i wielkości otworów włazowych.
Połączenie elementów uszczelnione wkładką z gumy wulkanizowanej.
W kręgach i podstawie osadzić żeliwne stopnie złączowe.
Średnice i miejsca przejść rur należy sprawdzić z projektem technologicznym.
Otwory należy wiercić wiertłami koronowymi.

ZESTAWIENIE PARAMETRÓW ŁAŃCUCHÓW USZCZELNIAJĄCYCH PRZEJŚCIA RUR RZEZ ŚCIANY ZBIORNIKA

OZNACZENIE PRZEJŚCIA SZCZELNEGO	ŚREDNICA [mm]		RZĘDNA OSI OTWORU [m]		TYP ŁAŃCUCHA	ILOŚĆ OGNIW	MATERIAŁ ŁAŃCUCHA
	ZEW. RURY	OTWORU	WZGLĘDNA	N.P.M.			
A (2 szt.)	110	140	-0,70	179,50	ŁU-1	13	typ "Z"
B	110	140	-0,75	179,45	ŁU-1	13	typ "Z"
C	160	200	-1,10	179,10	ŁU-3	14	typ "Z"

UWAGA: Łańcuchy uszczelniające dobrano przykładowo na podstawie katalogu firmy Integra z Gliwic. Wykonanie materiałowe standardowe - dla ścieków mało agresywnych.

ZBIORNIK UŚREDNIAJĄCY
skala 1:50

ELEMENTY ODWODNIENIA:

- 6 - IGŁOFILTRY IgEØ63x36
- 7 - warstwa filtracyjna z mieszanki żwirowo-piaskowej z zamontowaną studzienką zbiorczą wód drenazowych

±0,00 = 180,20 m npm

Biuro Projektów Systemów Wodno-Ściekowych "EKOSAN" ul. Dulińska 2A 20-326 Lublin tel. 081-441-88-20				
INWESTOR	Gmina OROŃSKO			
OBIEKT	OCZYSZCZALNIA ŚCIEKÓW w m. OROŃSKO OBIEKTY ŚCIEKOWE			
TYTUŁ RYS.	ZBIORNIK UŚREDNIAJĄCY			
FUNKCJA	NAZWISKO - UPR. - SPEC.	DATA	PODPIS	
PROJEKTANT	mgr inż. J. Wiśniewski upr. bud. nr 13/84 spec. konstrukcyjno-inż.	XII-2007		SKALA 1:50
ASYSTENT	mgr inż. K. Olejarczyk	XII-2007		NR ZLEC. 323/11/07
WERYFIKATOR	mgr inż. E. Dobrowolski upr. bud. nr 1232/Lb/72 spec. konstrukcyjno-inż.	XII-2007		NR RYS. 5