




ELEWACJA PÓŁNOCNA

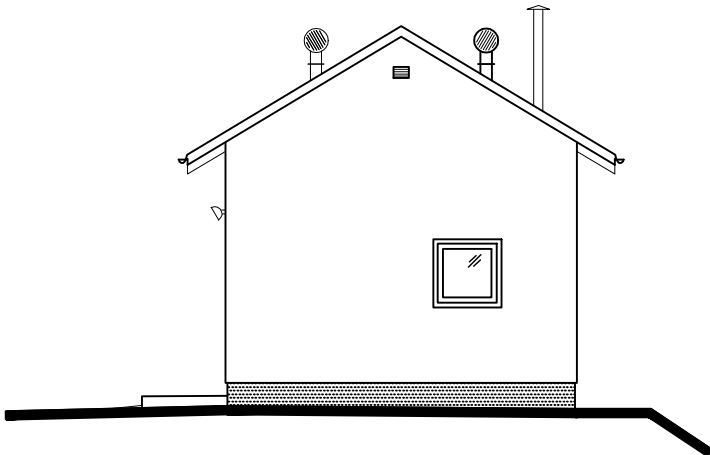


ELEWACJA POŁUDNIOWA

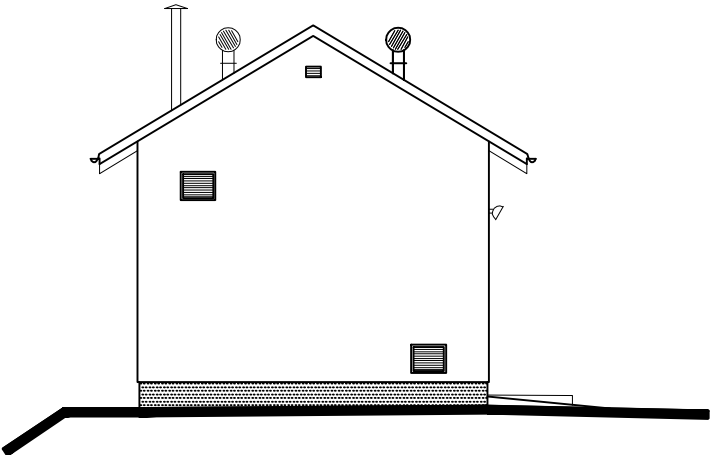

ELEWACJA WSCHODNIA

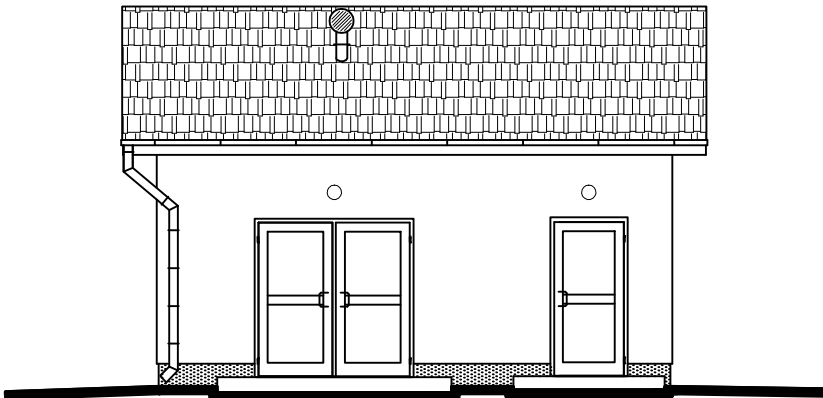

ELEWACJA ZACHODNIA

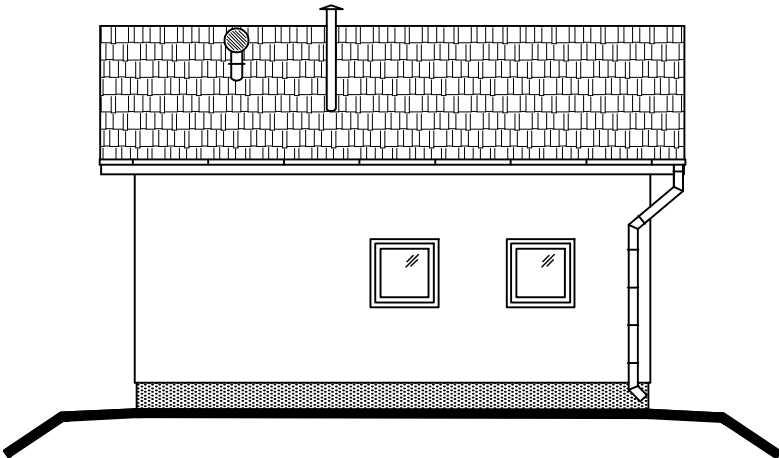

ELEWACJE skala 1:100

Biuro Projektów Systemów Wodno-Ściekowych "EKOSAN" ul. Długoby 2A 20-326 Lublin tel. 081-441-68-20				
INWESTOR	Gmina OROŃSKO			
OBIEKT	OCZYSZCZALNIA ŚCIEKÓW w m. OROŃSKO BUDYNEK ENERGETYCZNY - AGREGATORNIA I ROZDZIELNIA			
TYTUŁ RYS.	ELEWACJE			
FUNKCJA	NAZWISKO - UPR. - SPEC.	DATA	PODPIS	SKALA
PROJEKTANT	mgr inż. J. Wiśniewski upr. bud. nr 13/84 spec. konstrukcyjno-inż.	XII-2007		1:100
ASYSTENT	mgr inż. K. Olejarczyk	XII-2007		NR ZLEC. 323/11/07
WERYFIKATOR	mgr inż. E. Dobrowolski upr. bud. nr 1223/Lb/72 spec. konstrukcyjno-inż.	XII-2007		NR RYS. 6