



PRZEKRÓJ PIONOWY B-B - 1:25

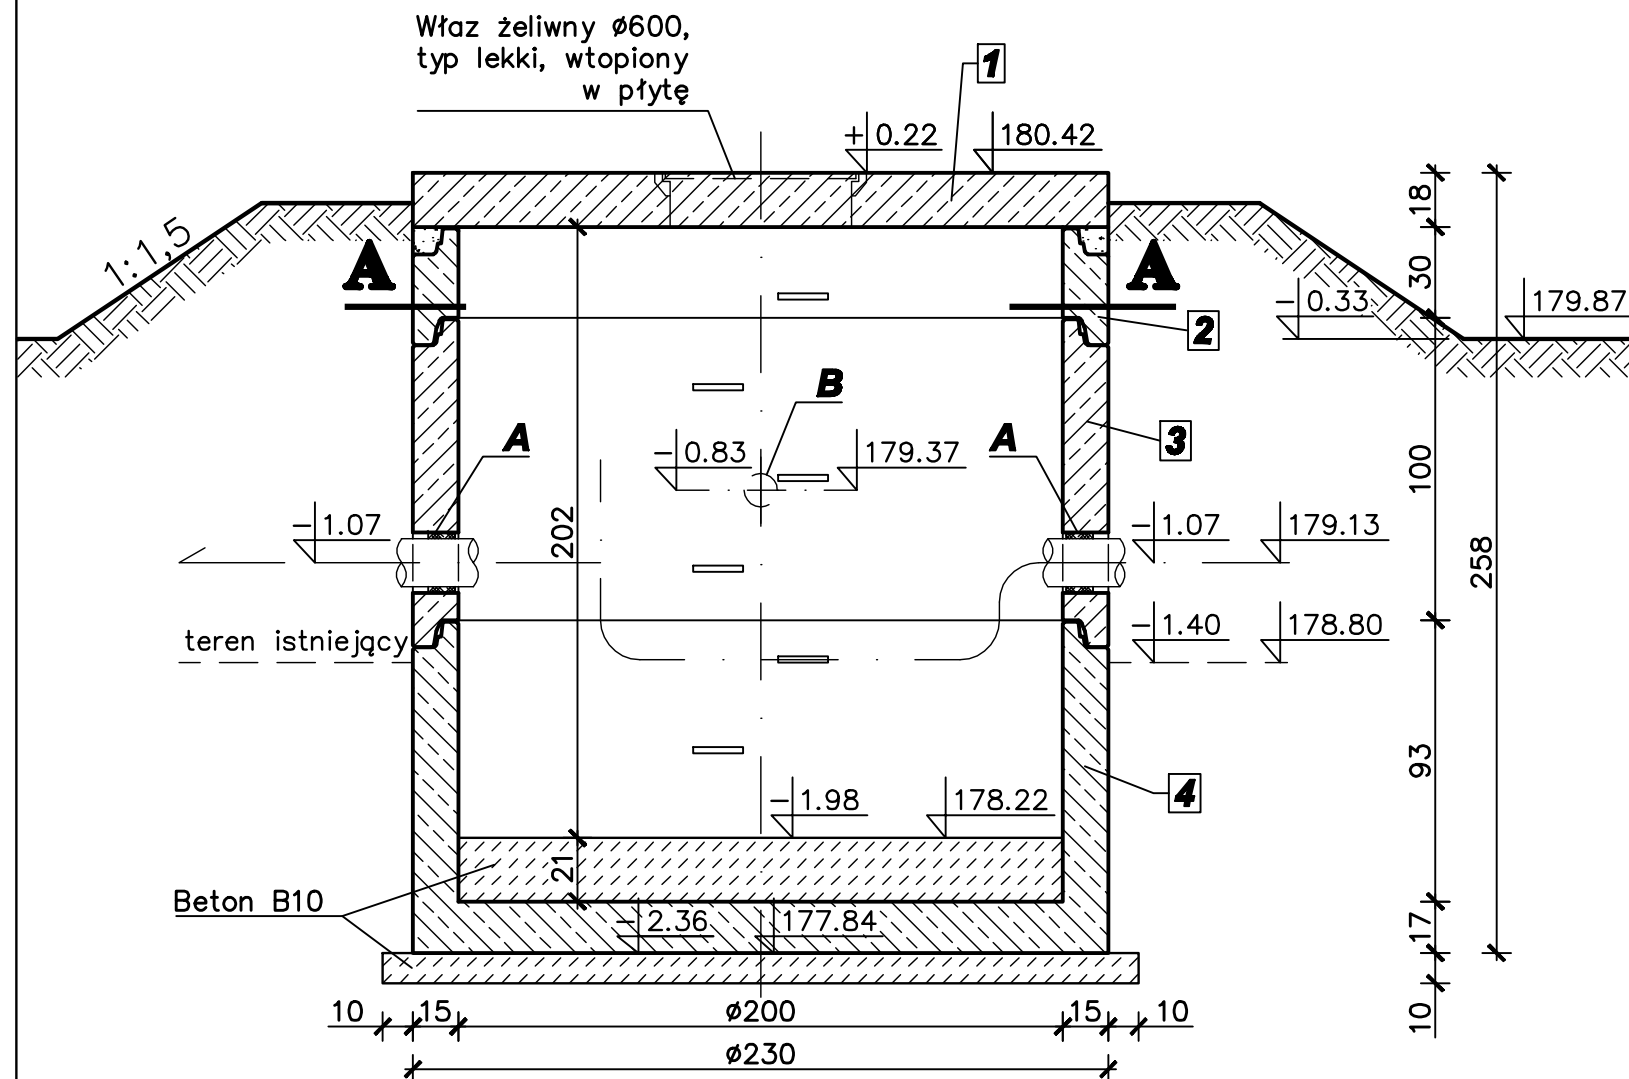

PRZEKRÓJ POZIOMY A-A - 1:25

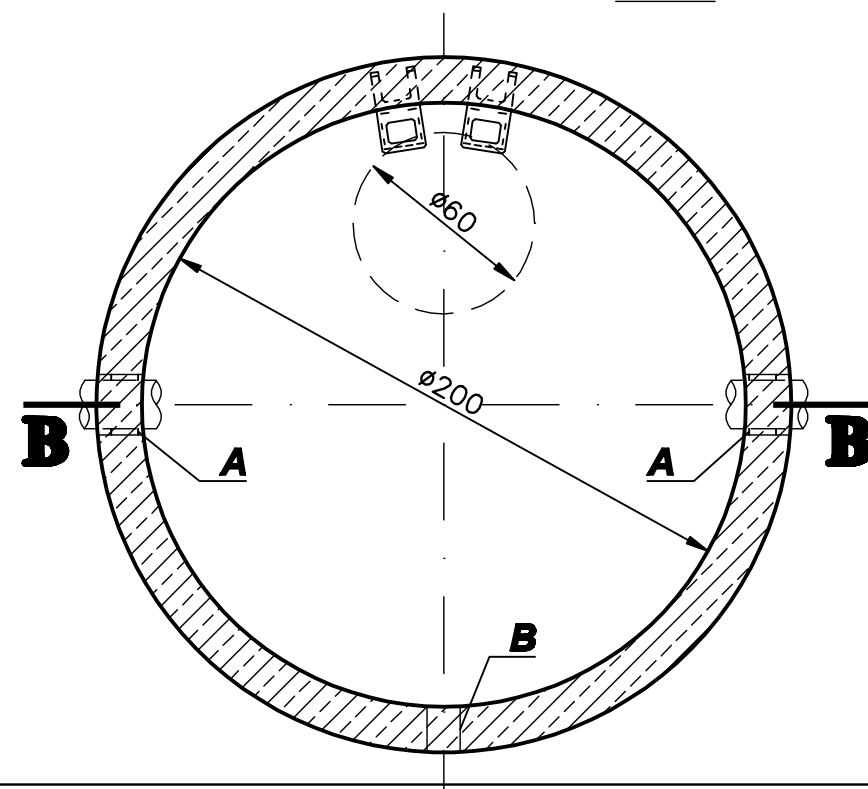

ZESTAWIENIE PREFABRYKATÓW

NR	NAZWA ELEMENTU (wymiary w mm)	MASA ELEM. (kg)	IŁOŚĆ PREFABRYKATÓW
1	Płyta pokrywowa Ø2300 z otworem Ø600 - - włącz typu lekkiego wtopiony w płytę*	1675	1 szt.
2	Element komory studni typ "ESU" 2300/300	730	1 szt.
3	Element komory studni typ "ESU" 2300/1000	2431	1 szt.
4	Podstawa studni typ "PSU" 2300/1000	3912	1 szt.

UWAGA: Elementy studni dobrano przykładowo na podstawie katalogu PP-U "Alsybet"
Sp. z o.o. w Kurzętniku (materiał: żelbet, wymiary: gr. pokrywy 180, gr. ściany 150,
gr. dna 170 [mm])

- * Element nr 1 jest nietypowy - wykonanie na indywidualne zamówienie.
Połączenie elementów uszczelnione wkładką z gumy wulkanizowanej.
W kręgach i podstawie osadzić żeliwne stopnie złączowe.
Średnice i miejsca przejść rur należy sprawdzić z projektem technologicznym.
Otwory należy wiercić wiertłami koronowymi.

ZESTAWIENIE PARAMETRÓW ŁAŃCUCHÓW USZCZELNIAJĄCYCH PRZEJŚCIA RUR RZEZ ŚCIANY ZBIORNIKA

OZNACZENIE PRZEJŚCIA SZCZELNEGO	ŚREDNICA [mm]		RZĘDNA OSI OTWORU [m]		TYP ŁAŃCUCHA	ILOŚĆ OGNIW	MATERIAŁ ŁAŃCUCHA
	ZEW. RURY	OTWORU	WZGLĘDNA	N.P.M.			
A (2 szt.)	160	200	-1,07	179,13	ŁU-3	14	typ "Z"
B	110	140	-0.83	179.37	ŁU-1	13	typ "Z"

UWAGA: Łańcuchy uszczelniające dobrano przykładowo na podstawie katalogu firmy Integra z Gliwic. Wykonanie materiałowe standardowe - dla środowiska mało agresywnego.

STUDZIENKA POMIAROWA Spo

skala 1:50

±0,00 = 180,20 m npm

Biuro Projektów Systemów Wodno-Ściekowych "EKOSAN" ul. Długą 2A 20-326 Lublin tel. 081-441-88-20				
INWESTOR	Gmina OROŃSKO			
OBIEKT	OCZYSZCZALNIA ŚCIEKÓW w m. OROŃSKO OBIEKTY ŚCIECIOWE			
TYTUŁ RYS.	STUDZIENKA POMIAROWA Spó			
FUNKCJA	NAZWISKO - UPR. - SPEC.	DATA	PODPIS	
PROJEKTANT	mgr inż. J. Wiśniewski upr. bud. nr 13/84 spec. konstrukcyjno-inż.	XII-2007		SKALA 1:25
ASYSTENT	mgr inż. K. Olejarczyk	XII-2007		NR ZLEC. 323/11/07
WERYFIKATOR	mgr inż. E. Dobrowolski upr. bud. nr 1232/Lb/72 spec. konstrukcyjno-inż.	XII-2007		NR RYS. 7