



STUDZIENKA S1, A-A, 1:25

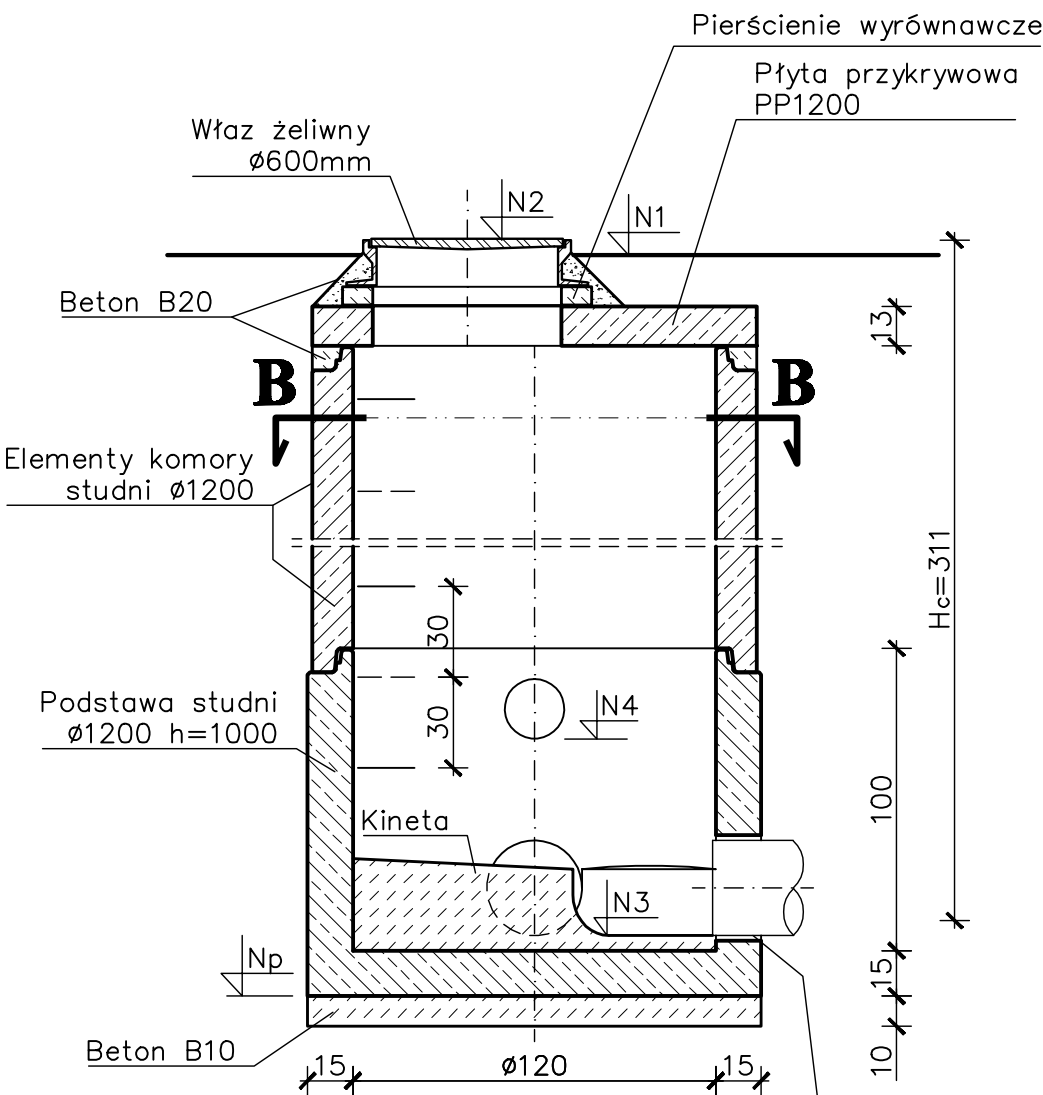

B-B, 1:25

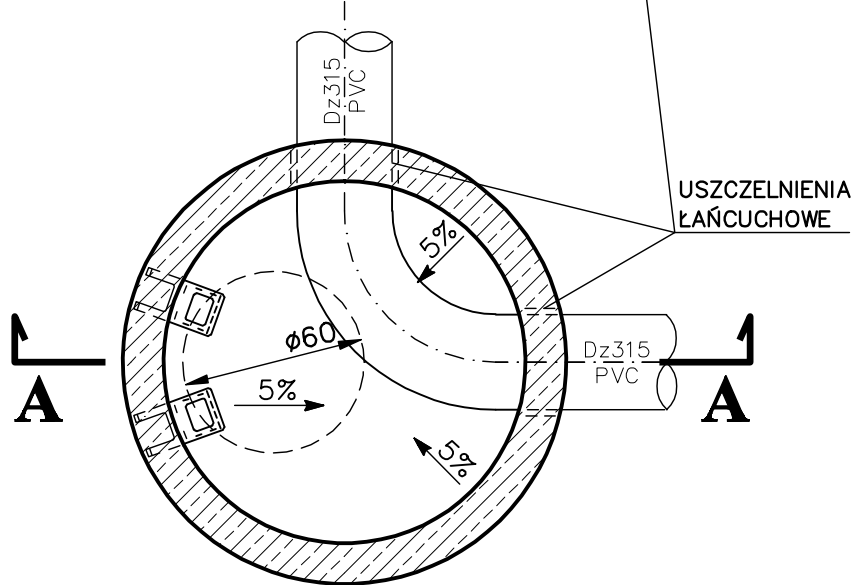

WYKAZ STUDZIENEK

Nr studz.	SCHEMAT POŁĄCZENIOWY	RZĘDNE - m.n.p.m.					Hc cm	Właz żeliw. klasy	KRĘGI Ø1200			PŁYTA POKRY. PP1200	PODST. STUDNI Ø1200	PIERŚC. WYRÓW. Ø625
		N1	N2	N3	N4	NP			h=300	h=500	h=1000			
S-1	Dz 315 PVC Dz 315 PVC	179,70	179,75	176,64	-	176,44	311	B125	1	1	1	1	1	1 x h60
S-2	Dz 160PVC Dz 160PVC	179,84	179,84	178,38	-	178,03	146	D400	1	-	-	1	1	1 x h60
S-3	Dz 160PVC Dz 200PVC Dz 160PVC Dz 160PVC	180,10	180,15	178,44	178,96	178,24	171	B125	1	-	-	1	1	2 x h80
S-4	Dz 160PVC Dz 160PVC	180,10	180,15	178,52	-	178,32	163	B125	1	-	-	1	1	1 x h80

UWAGI:

- 1) ODWODNIENIE WYKOPU DLA S1 – WG OPISU
- 2) ELEMENTY STUDZIENEK DOBRANO PRZYKŁADOWO NA PODSTAWIE KATALOGU ZWB TRYKACZ Z LUBARTOWA
- 3) ELEMENTY STUDZIENEK ŁĄCZYĆ ZGODNIE Z WYMAGANIAMI PRODUCENTA
- 4) PRZEJŚCIA SZCZELNE ŁAŃCUCHOWE ODPOWIEDNIE DO ŚREDNICY RUR, OTWORY WIERCIĆ WIERTŁEM KORONOWYM
- 5) ELEMENTY BETONOWANE NA BUDOWIE WYKONAĆ Z BETONU C16/20 (B20)

STUDZIENKI KANALIZACYJNE
S1÷S4
skala 1:25

Biuro Projektów Systemów Wodno-Ściekowych "EKOSAN" ul. Duleby 2A 20-326 Lublin tel. 081-441-88-20				
INWESTOR	Gmina OROŃSKO			
OBIEKT	OCZYSZCZALNIA ŚCIEKÓW w m. OROŃSKO OBIEKTY SIECIOWE			
TYTUŁ RYS.	STUDZIENKI KANALIZACYJNE S1+S4			
FUNKCJA	NAZWISKO - UPR. - SPEC.	DATA	PODPIS	
PROJEKTANT	mgr inż. J. Wiśniewski upr. bud. nr 13/64 spec. konstrukcyjno-inż.	XII-2007		SKALA 1:25
ASYSTENT	mgr inż. K. Olejarczyk	XII-2007		NR ZLEC. 323/11/07
WERYFIKATOR	mgr inż. E. Dobrowolski upr. bud. nr 1232/Lb/72 spec. konstrukcyjno-inż.	XII-2007		NR RYS. 9