



PRZEKRÓJ A-A

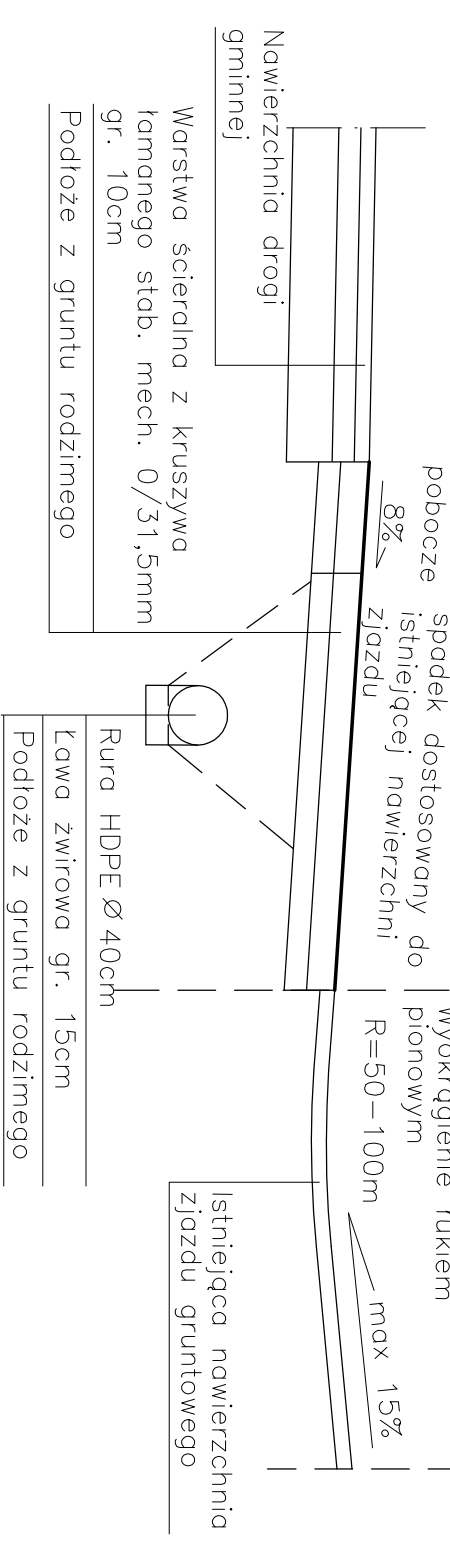

PRZEKRÓJ B-B (W OSI PRZEPUSTU)

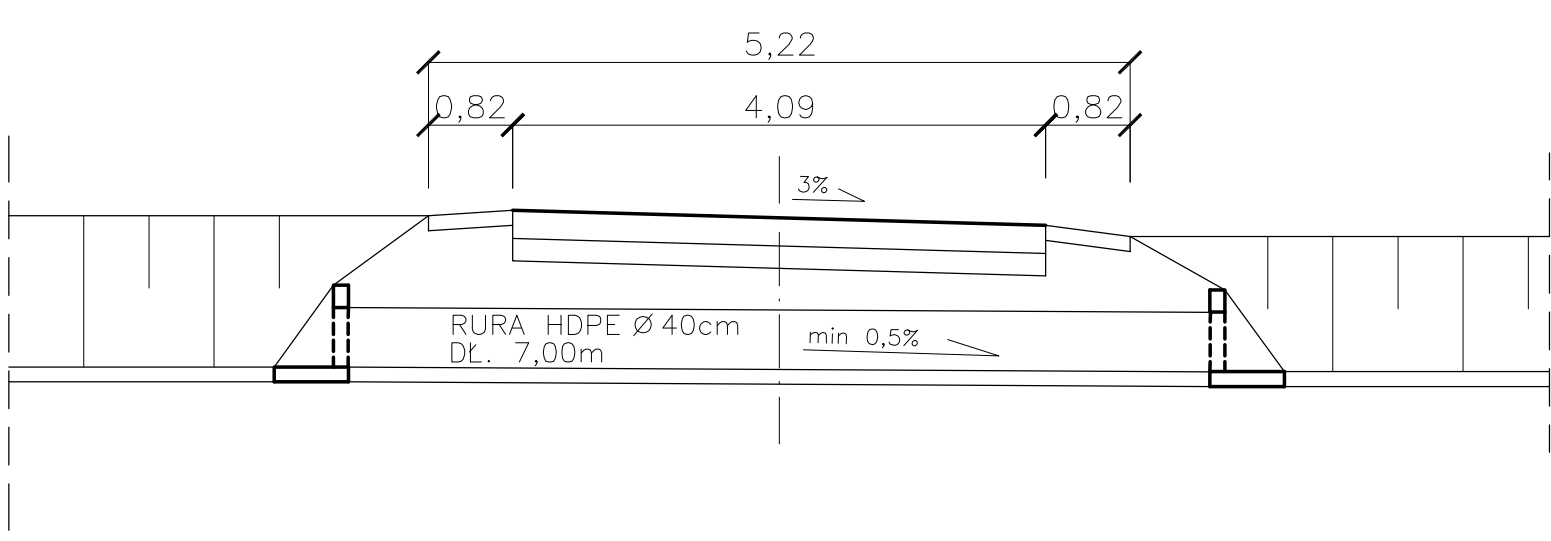

PRACOWNIA PROJEKTOWA P.W. "DAKAR" 26-600 RADOM Ul. Świętojańska 3 lok. 27 tel. kom.0601180311	
Temat: PROJEKT PRZEBUDOWY DROGI GMINNEJ W M.S.C.: ŁAZISKA, GM. ORONSKO, ODCINEK L= 470,07m	
Tytuł rysunku: ZJAZD INDYWIDUALNY PRZEZ RÓW	Faza: PROJEKT WYKONAWCZY
Drogi: mgr inż. Janusz Karpeta (UAN-II-K-8386/134/85)	
Opracował: inż. Jacek Karpeta	
Data: 06.2010	Umowa:
Skala: 1:50	Nr rys.: 4