



PRZEKRÓJ A-A

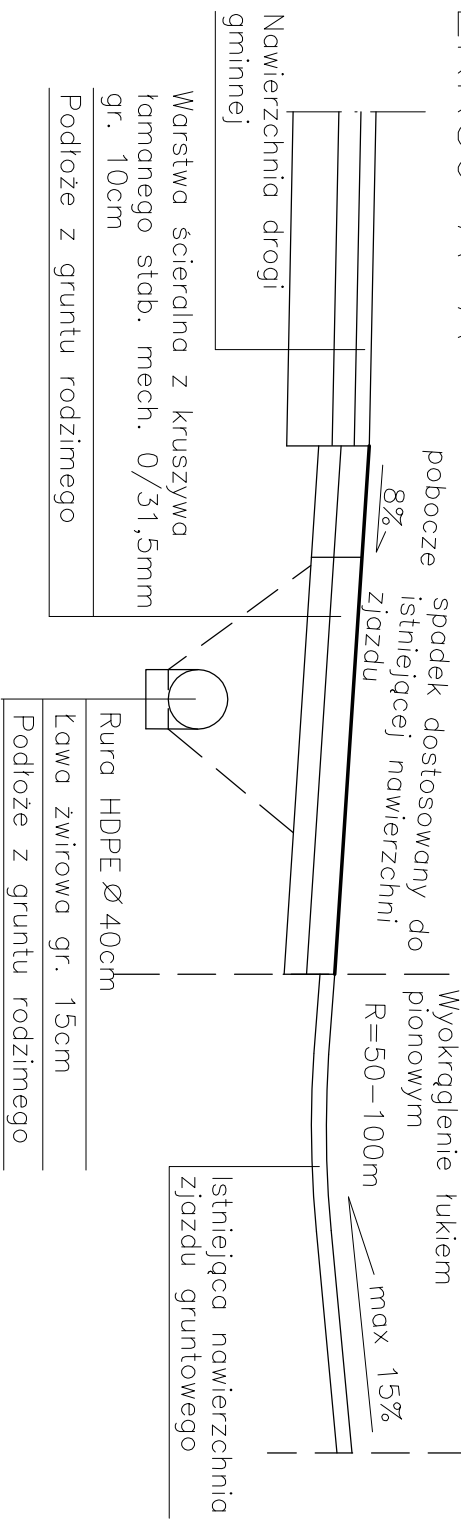

PRZEKRÓJ B-B (W OSI PRZEPUSTU)

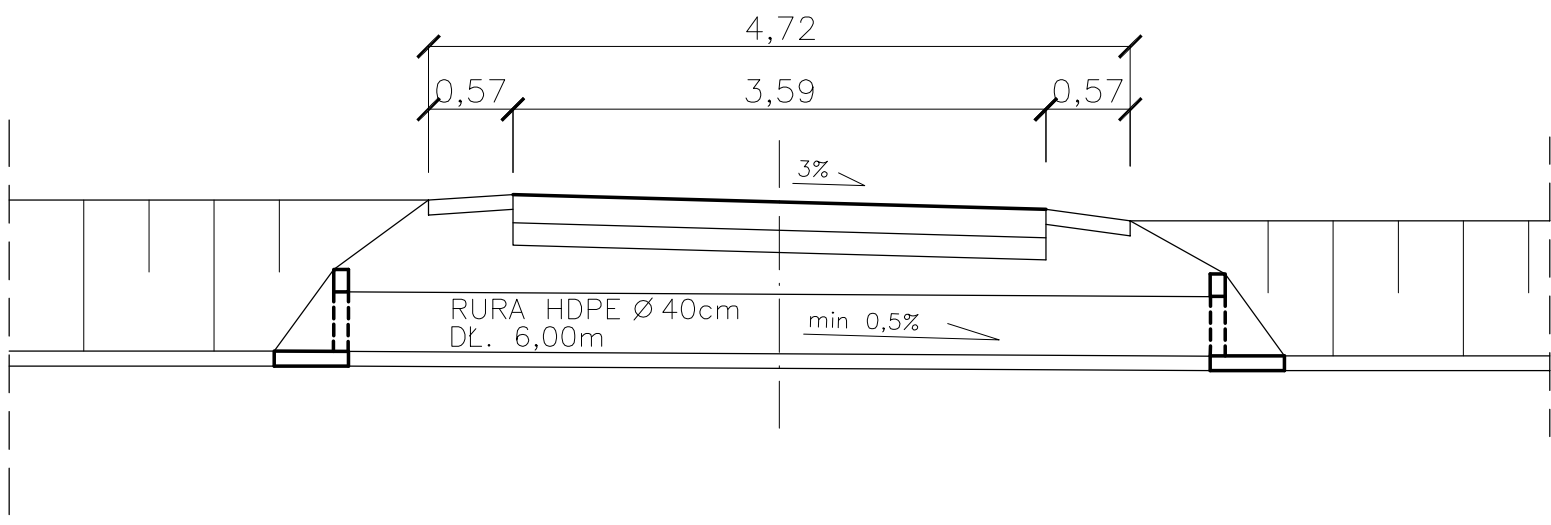

PRACOWNIA PROJEKTOWA P.W. "DAKAR" 26-600 RADOM
 Ul. Świętojańska 3 lok. 27 tel. kom: 0601180311

Temat: PROJEKT PRZEBUDOWY DROGI GMINNEJ RELACJI: CIEPŁA - BAKÓW, GMINA OROŃSKO, ODC. L=998,16m

Tytuł rysunku: ZJAZD INDYWIDUALNY PRZEZ RÓW

Faza: PROJEKT WYKONAWCZY

Drogi :	mgr inż. Janusz Karpeta (JAN-II-K-8386/134/85)
Opracował:	inż. Jacek Karpeta
Data:	06.2010
Utworzył:	
Skala:	1:50
Nr rys.	4