


Oznaczenia

-  **PROJEKTOWANA KANALIZACJA GRAWITACYJNA**
-  **PROJEKTOWANE RUROCIĄGI TŁOCZNE ŚCIEKÓW**
-  **P1**
PROJEKTOWANE POMPOWNIÉ ŚCIEKÓW

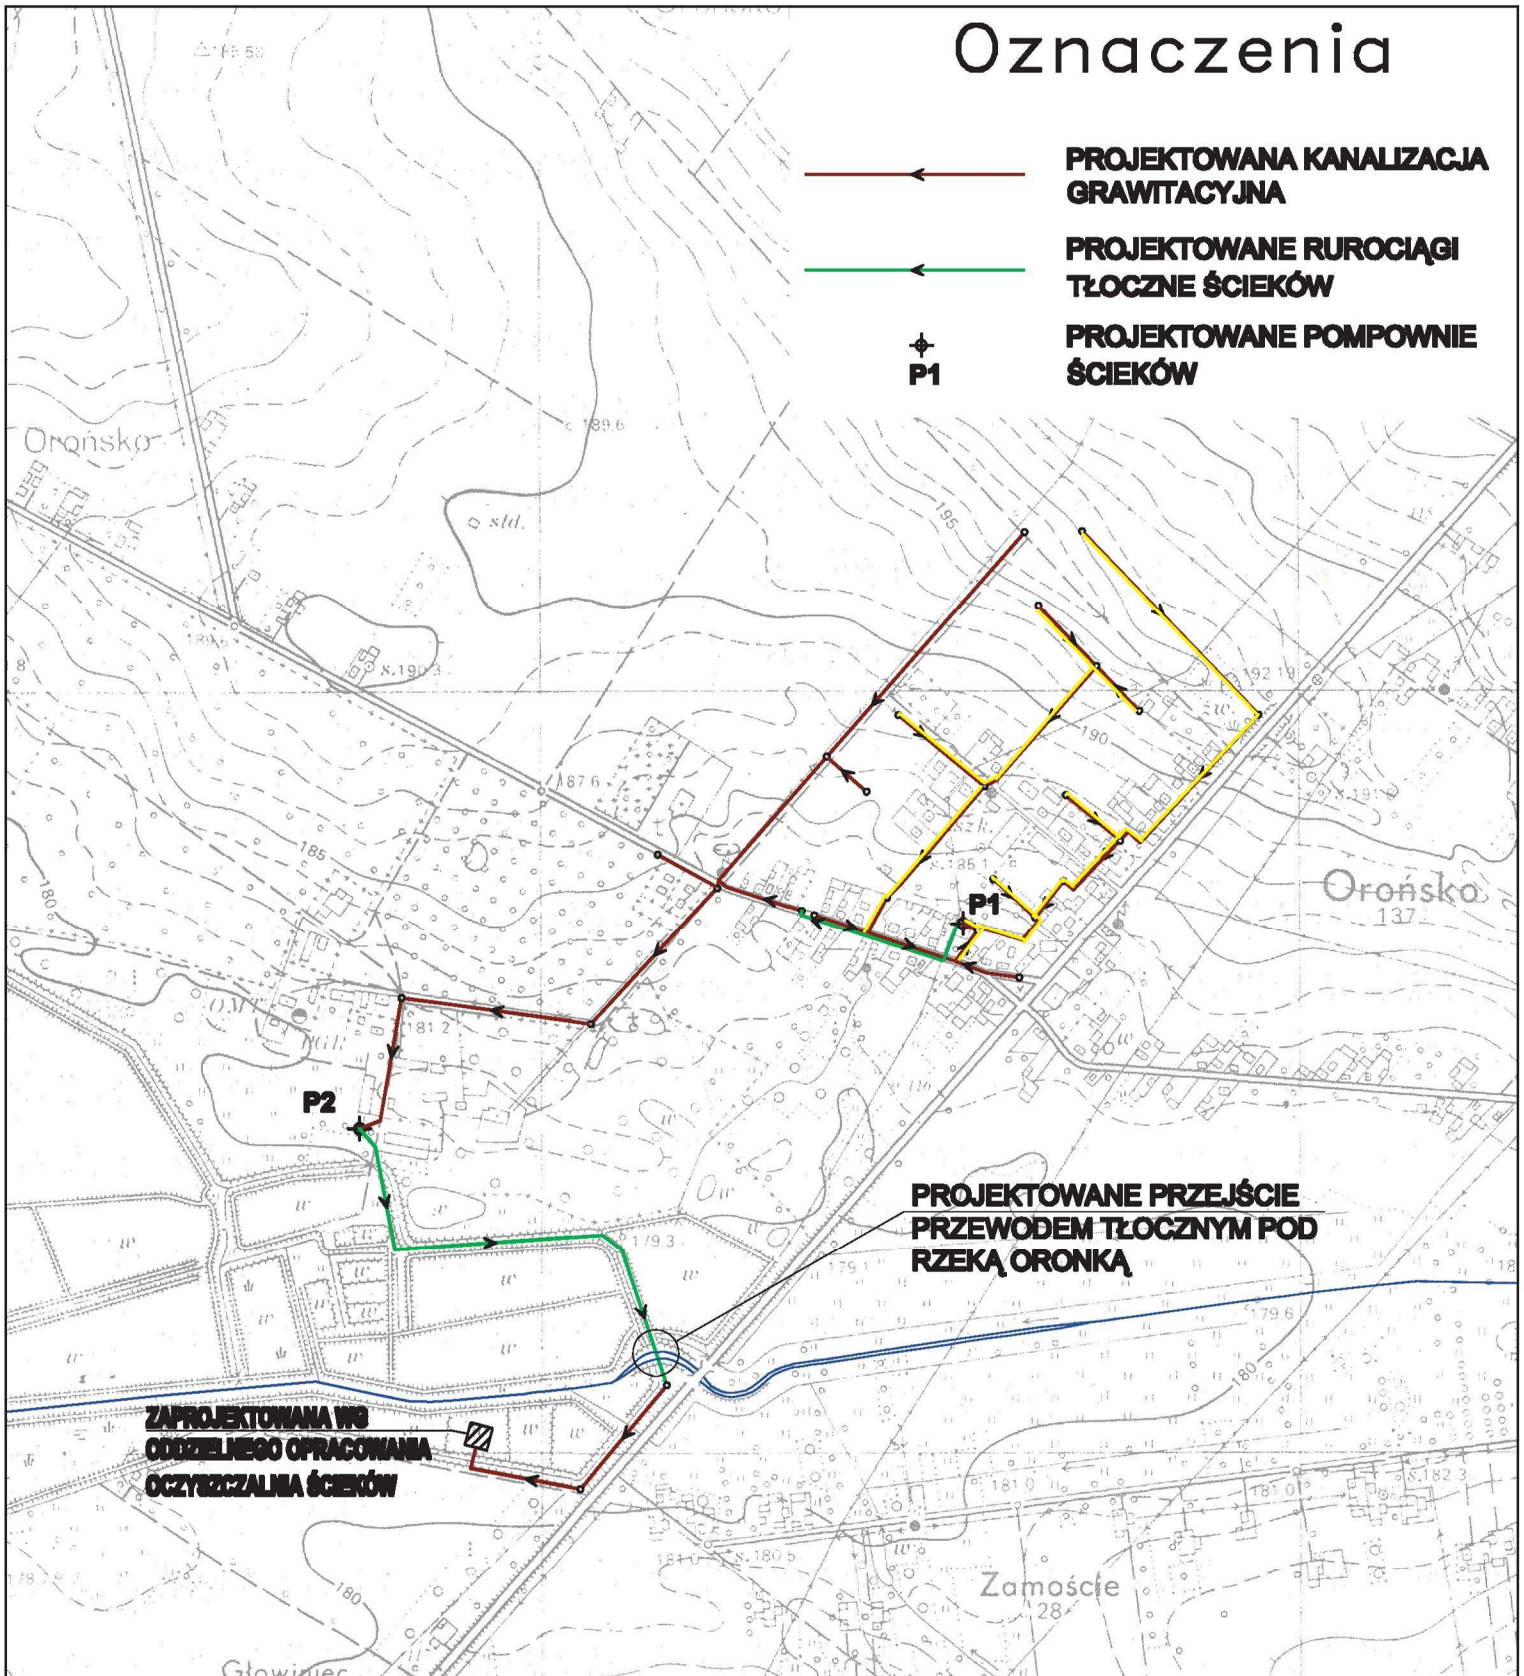

PROJEKTOWANE PRZEJŚCIE PRZEWODEM TŁOCZNYM POD RZEKĄ OROŃSKĄ

ZAPROJEKTOWANA W ODDZIELNEGO OPRACOWANIA OCZYSZCZALNIA ŚCIEKÓW

Biuro Projektów Systemów Wodno-Ściekowych "EKOSAN" ul. Dułęby 2A 20-326 Lublin tel. 081-441-88-20				
INWESTOR	GMINA OROŃSKO			
OBIEKT	BUDOWA KANALIZACJI SANITARNEJ W M. OROŃSKO, GM. OROŃSKO ORIENTACJA			
FUNKCJA	NAZWISKO - UPR.	DATA	PODPIS	
PROJEKTANT	mgr inż. H. Parol upr. bud. nr 240/1971/L	VIII - 2010 r		
PROJEKTANT	mgr inż. M. Dudak upr. bud. nr 2190/Lb/84	VIII - 2010 r		SKALA 1:10 000
ASYSTENT	mgr inż. R. Jarosławska	VIII - 2010 r		NR ZLEC. 339/08/08
WERYFIKATOR	mgr inż. R. Makymuk upr. bud. nr 367/Lb/2001	VIII - 2010 r		RYŚ. 1