


Oznaczenia

-  **PROJEKTOWANA KANALIZACJA GRAWITACYJNA**
-  **PROJEKTOWANE RUROCIĄGI TŁOCZNE ŚCIEKÓW**
-  **PROJEKTOWANE POMPOWNE ŚCIEKÓW**

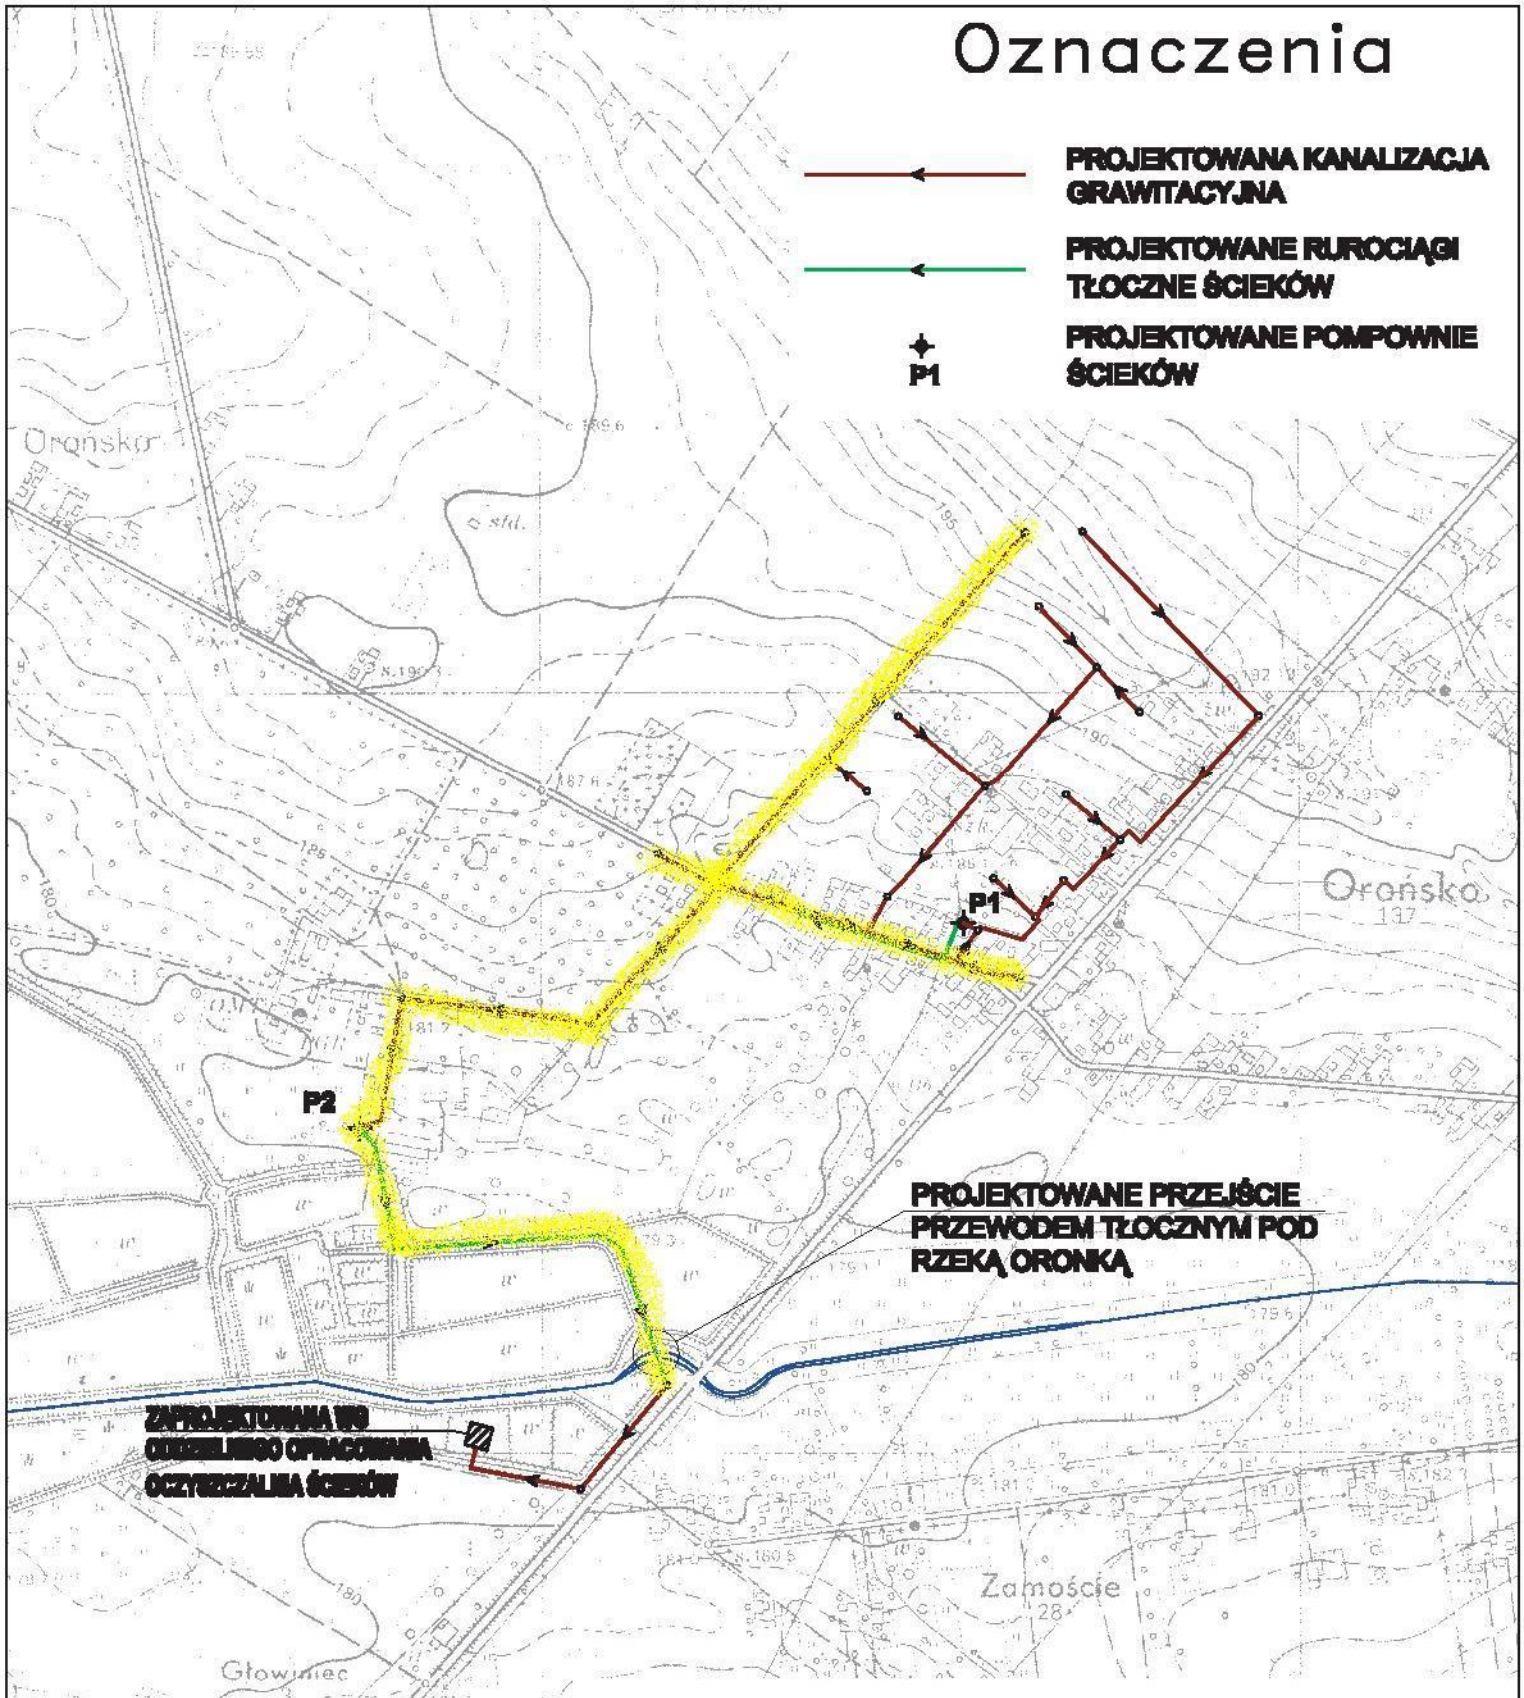

PROJEKTOWANE PRZEJŚCIE PRZEWODEM TŁOCZNYM POD RZEKĄ ORONKĄ

ZAPROJEKTOWANA W ODDZIELNIM OPRACOWANIU OCZYSZCZALNIA ŚCIEKÓW

Biuro Projektów Systemów Wodno-Ściekowych "EKOSAN" ul. Dąbły 2A 20-226 Lublin tel. 081-441-88-20				
INWESTOR	GMINA OROŃSKO			
OBIEKT	BUDOWA KANALIZACJI SANITARNEJ W M. OROŃSKO, GMINA OROŃSKO			
FUNKCJA	NAZWIŚCIO - UPR.	DATA	PODPIS	
PROJEKTANT	mgr inż. H. Parol upr. bud. nr 248167/UL	VIII - 2010 r		
PROJEKTANT	mgr inż. M. Dudak upr. bud. nr 2188/Lb/04	VIII - 2010 r		SKALA 1:10 000
ASYSTENT	mgr inż. R. Jarosławski	VIII - 2010 r		NR ZLEC. 330/08/08
WERYFIKATOR	mgr inż. R. Makymiak upr. bud. nr 307/Lb/2001	VIII - 2010 r		RYŚ. 1