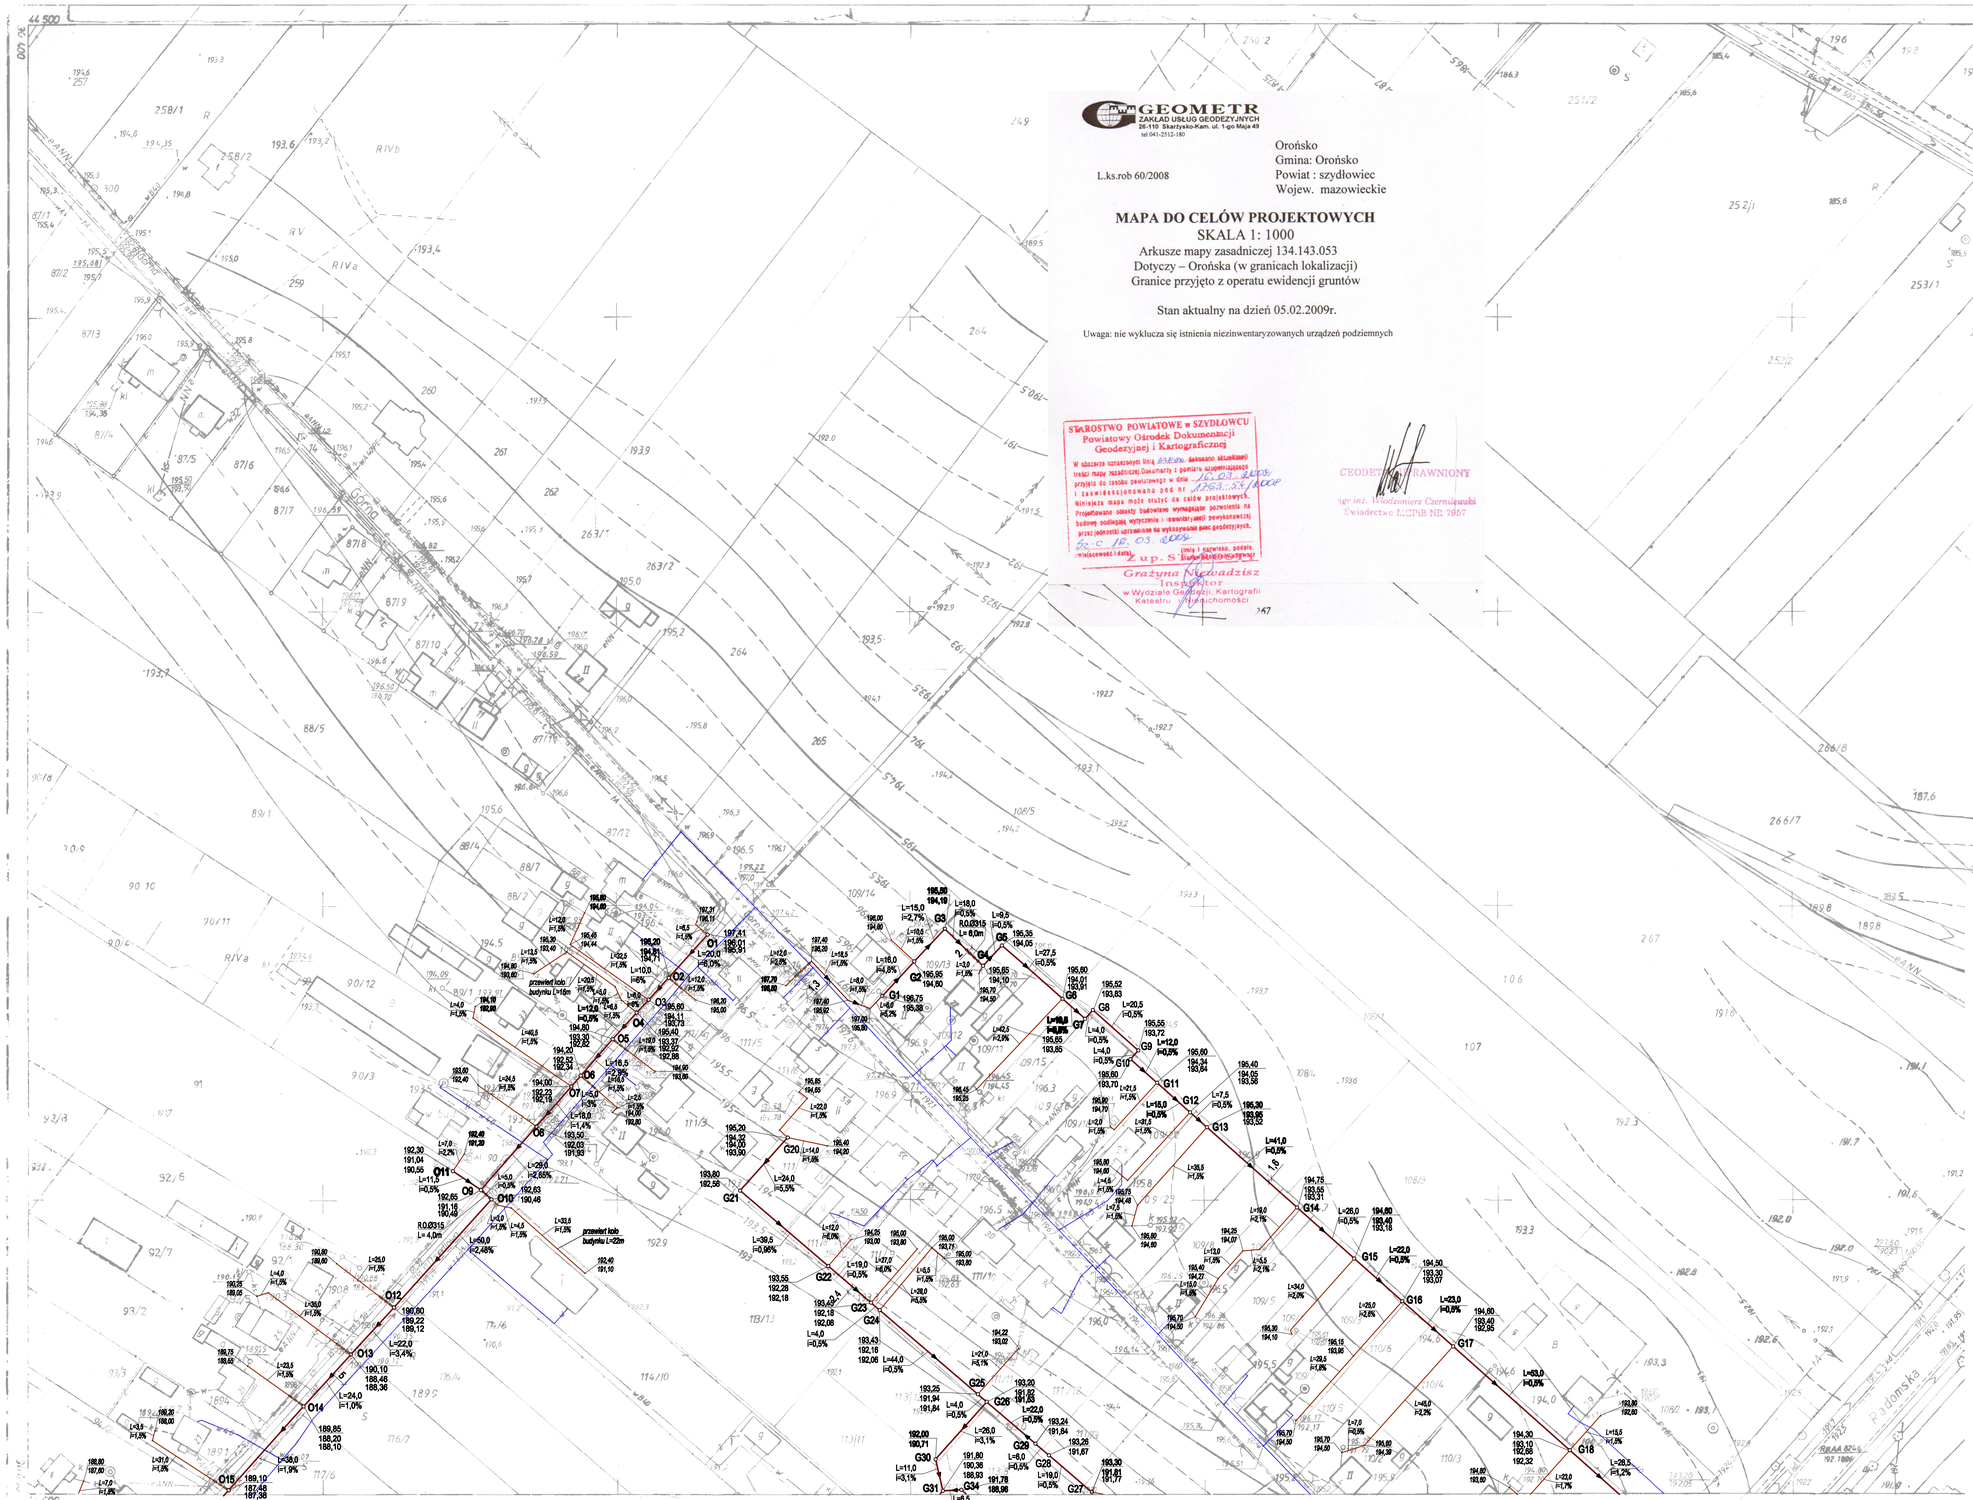

GEOMETR
ZAKŁAD USŁUG GEODEZYJNYCH
26-110 Skarżysko-Kam. ul. 1-go Maja 49
tel.041-2512-180

L.ks.rob 60/2008

Orońsko
Gmina: Orońsko
Powiat : szydłowiec
Wojew. mazowieckie

MAPA DO CELÓW PROJEKTOWYCH

SKALA 1: 1000

Arkusze mapy zasadniczej 134.143.053
Dotyczy – Orońska (w granicach lokalizacji)
Granice przyjęto z operatu ewidencji gruntów

Stan aktualny na dzień 05.02.2009r.

Uwaga: nie wyklucza się istnienia niezinwentaryzowanych urządzeń podziemnych

STAROSTWO POWIATOWE w SZYDŁOWCU
Powiatowy Ośrodek Dokumentacji Geodezyjnej i Kartograficznej
W obszarze zasiedzonym treść mapy zgodnie z dokumentacją aktualnej treści mapy zasadniczej. Dokumentu i pomiaru uzupełniającego przyjęto do zasobu powiatowego w dniu 16.03.2009 i zewidencjonowano pod nr 7783-32/2009
Niniejsza mapa może służyć do celów projektowych. Projektowanie obiekty budowlane wymagające pozwolenia na budowę podlegają wytyczeniu i inwentaryzacji powykonawczej przez jednostki uprawnione do wykonywania prac geodezyjnych.
Sz. c. 16.03.2009
Z up. S
imię i nazwisko, podpis, stanowisko i data
Grażyna Nowadzisz
Inspektor
w Wydziale Geodezji, Kartografii Katastru i Nieruchomości

CEODETA UPRAWNIONY
mgr inż. Włodzimierz Czerniliewski
Świadectwo kwalifikacyjne NR 7867

PROJEKT BUDOWLANO- WYKONAWCZY KOLEKTORA KANALIZACJI SANITARNEJ WRAZ Z PRZYKANALIKAMI W M. OROŃSKO, GM. OROŃSKO

PLAN SYTUACYJNO- WYSOKOŚCIOWY
SKALA 1:1000

OZNACZENIA:

- PROJEKTOWANY KOLEKTOR KANALIZACJI SANITARNEJ Ø200, Ø315
- PROJEKTOWANE PRZYKANALIKI ŚCIEKÓW SANITARNYCH Ø160
- PROJEKTOWANE PRZYKANALIKI ŚCIEKÓW SANITARNYCH Ø200
- PROJEKTOWANY PRZEWÓD TŁOCZNY
- PROJEKTOWANY KABEL eNN
- P1 OZNACZENIE POMPOWNI
- W1 190,15 / 188,78 — RZĘDNA TERENU ISTNIEJĄCEGO STUDZIENKI NA KOLEKTORZE; RZĘDNA DNA KANAŁU; NUMER STUDZIENKI
- 187,45 / 186,32 — RZĘDNA TERENU ISTNIEJĄCEGO STUDZIENKI NA PRZYKANALIKU; RZĘDNA DNA KANAŁU
- L=43,5 / i=2,75% — DŁUGOŚĆ KOLEKTORA SANITARNEGO (m); SPADEK KANAŁU (%)
- L=42,0 / i=1,0% — DŁUGOŚĆ PRZYKANALIKA (m); SPADEK PRZYKANALIKA (%)
- RURA OSŁONOWA O ŚREDNICACH:
  - NA KOLEKTORZE GŁÓWNYM Ø200 - R.O. Ø315
  - NA PRZYKANALIKU GRAWIT. Ø 200 - R.O.Ø315
  - NA PRZYKANALIKU GRAWIT. Ø 160 - R.O.Ø250
  - NA PRZEWODZIE TŁOCZNYM Ø 90 - R.O. Ø160

UWAGA:
- PRZEJŚCIA POD DROGAMI ASFALTOWYMI WYKONAĆ METODĄ PRZEWIERTU W RURZE OSŁONOWEJ
- PRZYKANALIKI ZLOKALIZOWANE W ODLEGŁOŚCI BLIŻSZEJ NIŻ 3,0 m OD BUDYNKU NIEPODPIWNICZONEGO WYKONAĆ METODĄ PRZEWIERTU

Biuro Projektów Systemów Wodno-Ściekowych "EKOSAN" ul. Dulęby 2A 20-326 Lublin tel. (81) 441-88-20				
INWESTOR	GMINA OROŃSKO			
OBIEKT	BUDOWA KANALIZACJI SANITARNEJ W M. OROŃSKO, GM. OROŃSKO PLAN SYTUACYJNO- WYSOKOŚCIOWY			
FUNKCJA	NAZWISKO - UPR.	DATA	PODPIS	
PROJEKTANT	mgr inż. H. Parol upr. bud. nr 240/1971/L	VIII - 2010 r		
PROJEKTANT	mgr inż. M. Dudek upr. bud. nr 2190/Lb/84	VIII - 2010 r		SKALA 1:1000
ASYSTENT	mgr inż. R. Jarosiewska	VIII - 2010 r		NR ZLEC. 330/08/08
WERYFIKATOR	mgr inż. R. Makaymiuk upr. bud. nr 367/Lb/2001	VIII - 2010 r		RYS. 2

134.143.053
1:1000

woj. radomskie
ORONSKO

MAPA ZASADNICZA
Założona w 1979 r. przez
OKRĘGOWE PRZEDSIĘBIORSTWO GEODEZYJNO-KARTOGRAFICZNE

TREŚĆ NAKŁADEK

Kierownik Brygady
tech. Stanisław Baruński

Kierownik Zakładu
mgr inż. Kazimierz Mirosz

Z-cy Z-ca Dyrektora ds. Produkcji

nr ks. rob. 1332

w. Kręgulca Stara
w. Orońsko
143.054
143.101