

MAPA DO CELÓW PROJEKTOWYCH
 SKALA 1:1000

Arkusze mapy zasadniczej 134.143.231, 134.143.233
 Dotyczy – Walszów dz. nr 142/4 (w granicach lokalizacji)
 Granice przyjęto z operatu ewidencji gruntów


Stan aktualny na dzień 01.02.2011r.

Uwaga: nie wyklucza się istnienia niezidentyfikowanych urządzeń podziemnych

STAROSTWO POWIATOWE W SZYDŁOWCU
 Powiatowy Ośrodek Dokumentacji
 Geodezyjnej i Kartograficznej

W celu oznaczenia linii granic, dokonano aktualizacji
 listy mapy zasadniczej. Dotychczasowe granice ustalono
 przyjęto do zasobu powiatowego w dniu 18.01.2011r.
 i zarejestrowano pod nr D.G. 134.143.231/10
 Miniejsza mapa może służyć do celów projektowych.
 Projektowane cele budowlane pomagające poznanie na
 budowy podlegają wytyczeniu i inwentaryzacji powiększonej
 przez jednostki uprawnione do wykonywania prac geodezyjnych.
 S.C. A.T. O.I. 2011
 Zgodnie z załączonym projektem **OSTY**
 w Wydziale Kartografii i Kartografii
 Krajowej Geodezji i Kartografii

GEODETY
 mgr inż. Włodzisław Czerniowski
 Świadcstwo MGRPB NR 7957

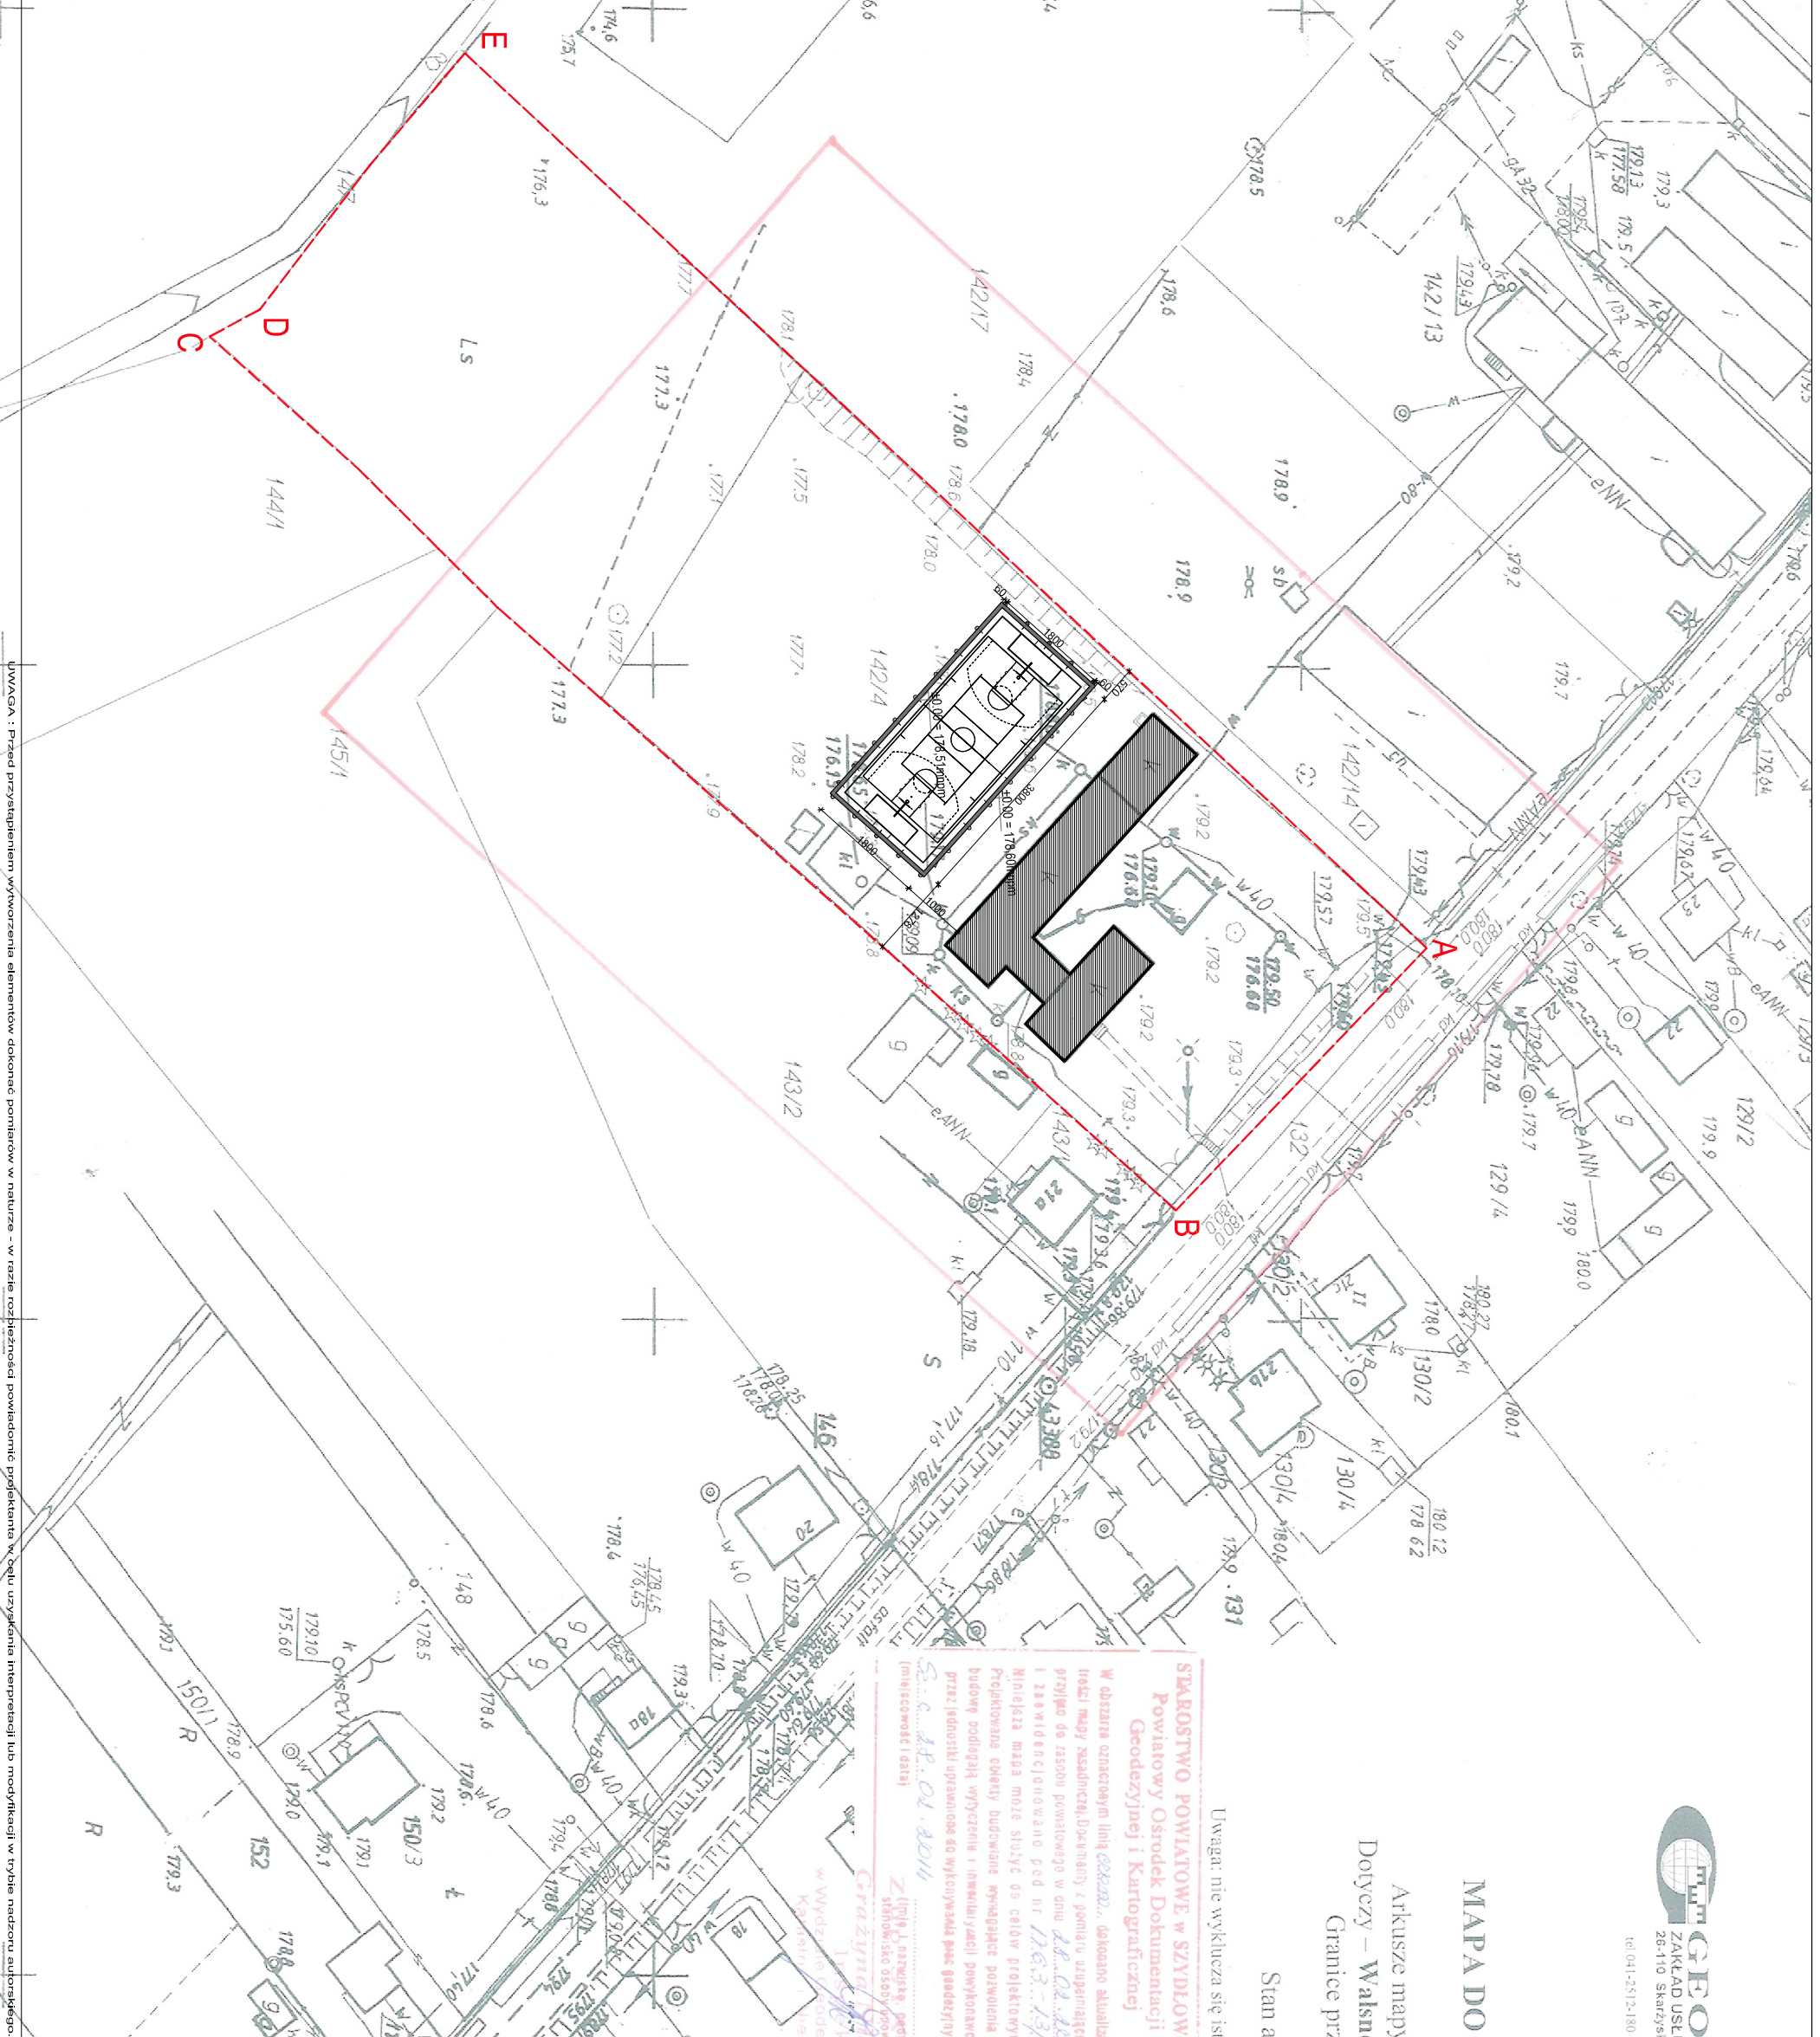

LEGENDA:

- 1ST. BUDYNEK SZKOŁY
- PROJ. BUDYNEK WIELOFUNKCYJNE
- 2. 1ST. BUDYNEK SZKOŁY
- 3. 1ST. SZAMBO

A, B, C, D, E - GRANICE DZIAŁKI NR 142/4

Projeccion: mgr inż. arch. SYLWESTER PIĘTAK
 ul. ks. Sedaka 4/6/8 m 52, 26-600 Radom

Obiekt: BOISKO WIELOFUNKCYJNE O
 NAWIERZCHNI POLIURETANOWEJ

Lokalizacja: WALSZÓW, GM. OROŃSKO, DZIAŁKA NR 142/4

Inwestor: URZĄD GMINY W OROŃSKU,
 ul. Szkołna 8, 26-505 Oronsko

Brano: ARCHITEKTURA
 Uprawnienie: MA01/4/07

Projekt: ZAGOSPODAROWANIE TERENU

Faza:	PROJEKT BUDOWLANY	Data:	03.2011	Skala:	1:1000
Nr rys.:	1				

UWAGA: Przed przystąpieniem wytyczenia elementów dokonane pomiarów w naturze - w razie rozbieżności powiadomić projektanta w celu uzyskania interpretacji lub modyfikacji w trybie nadzoru autorskiego