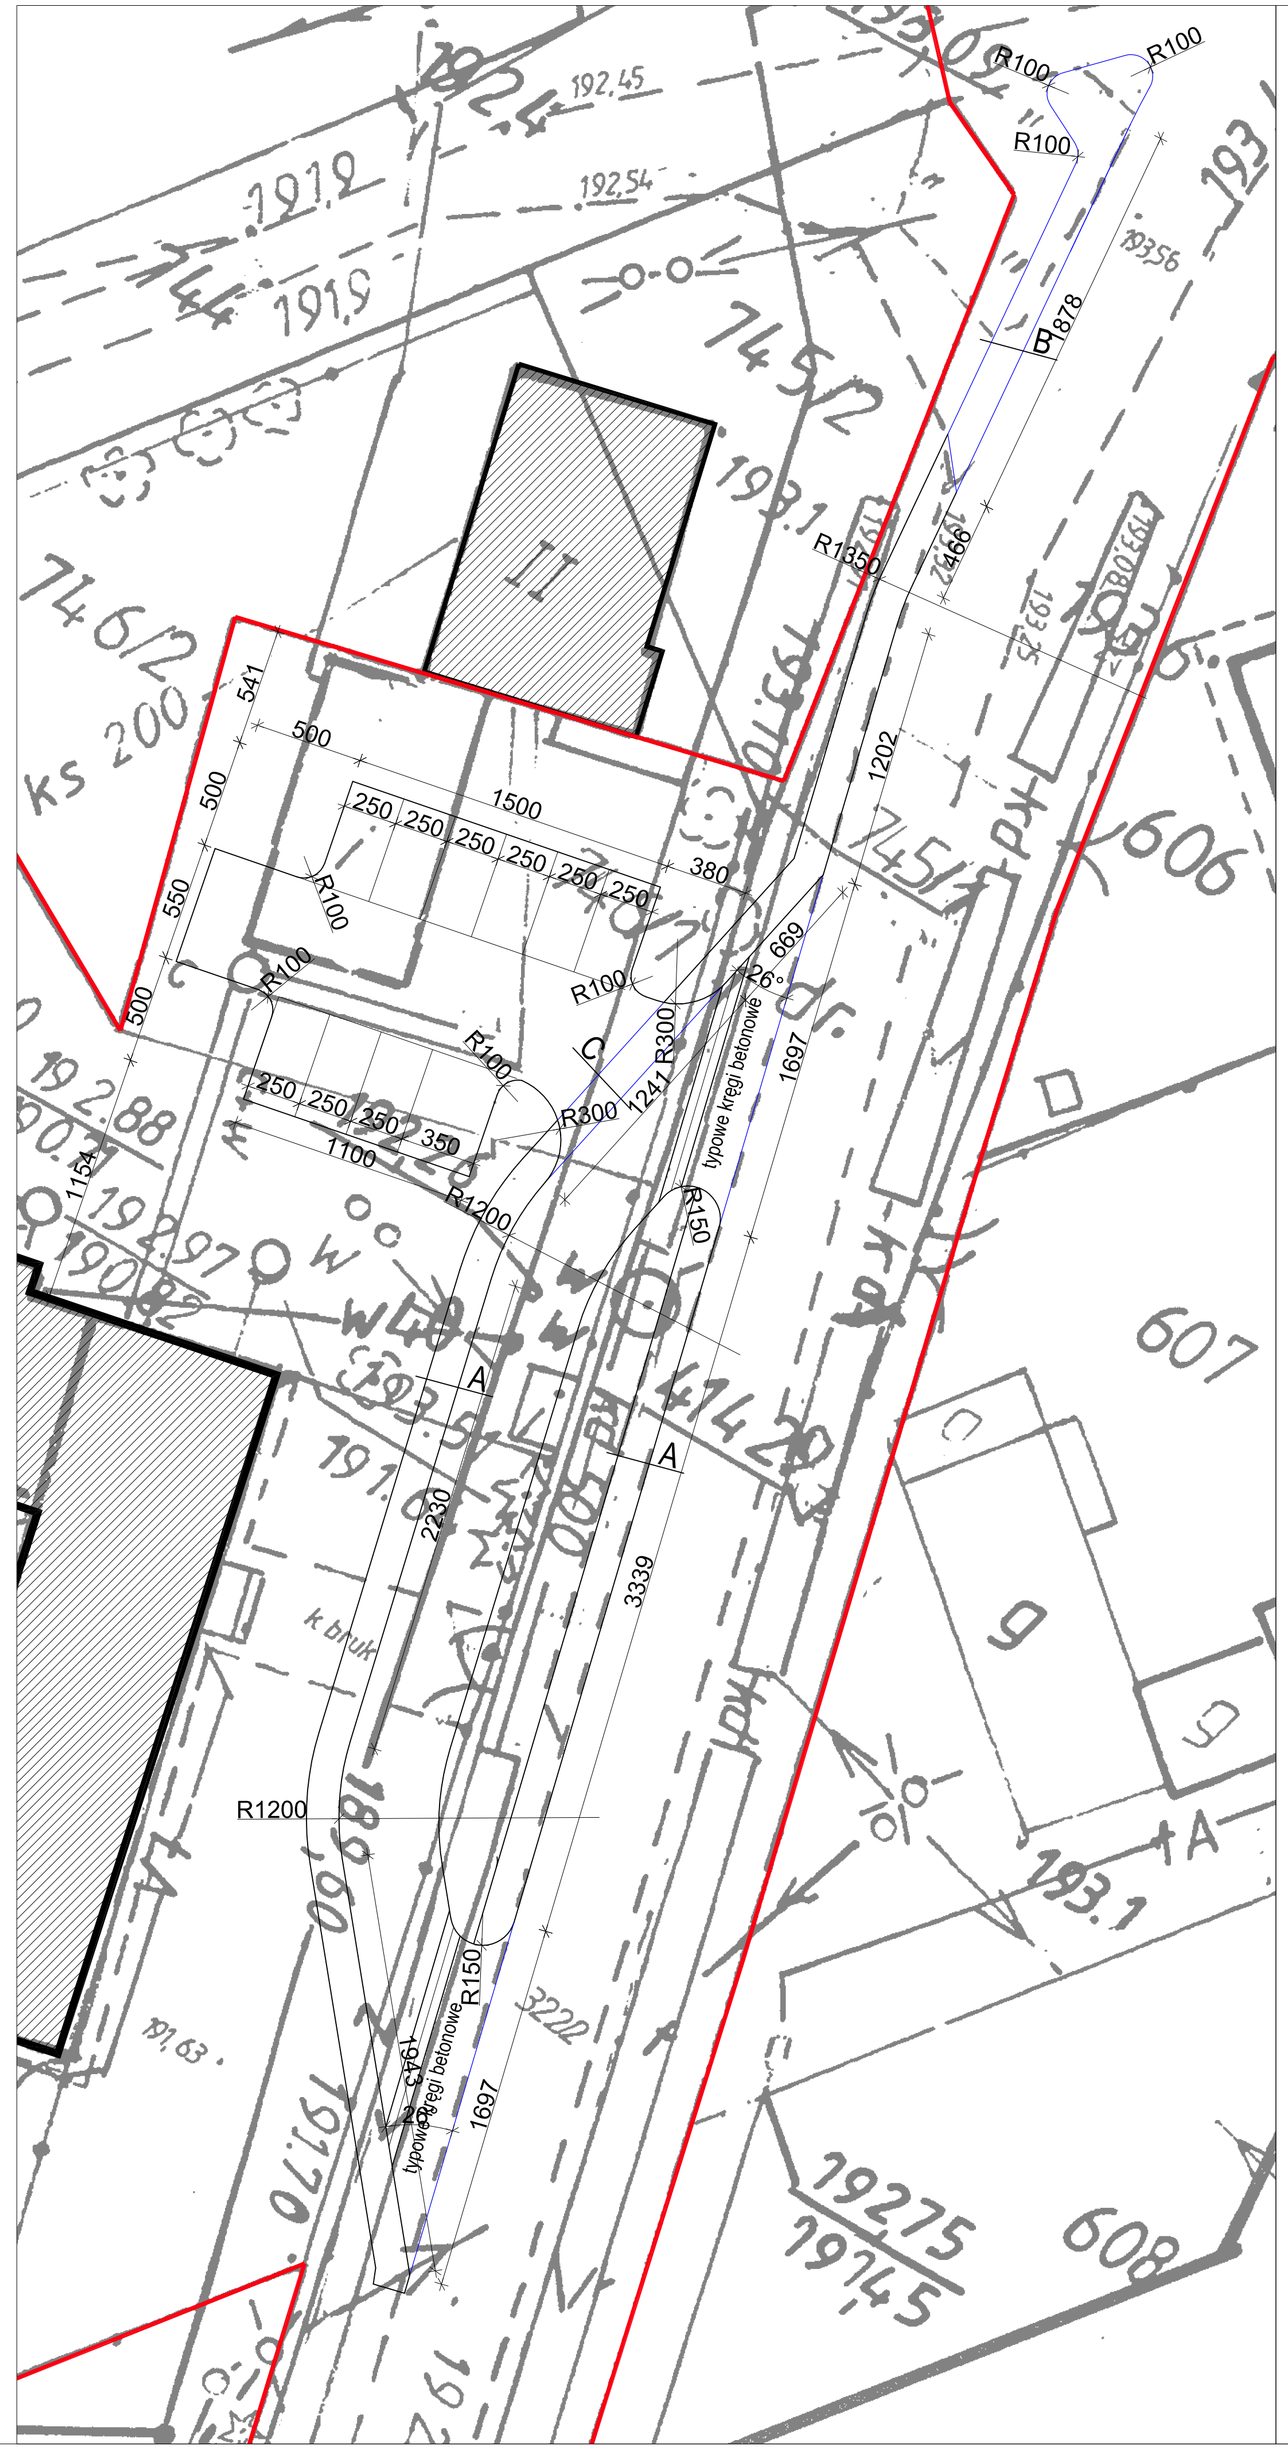

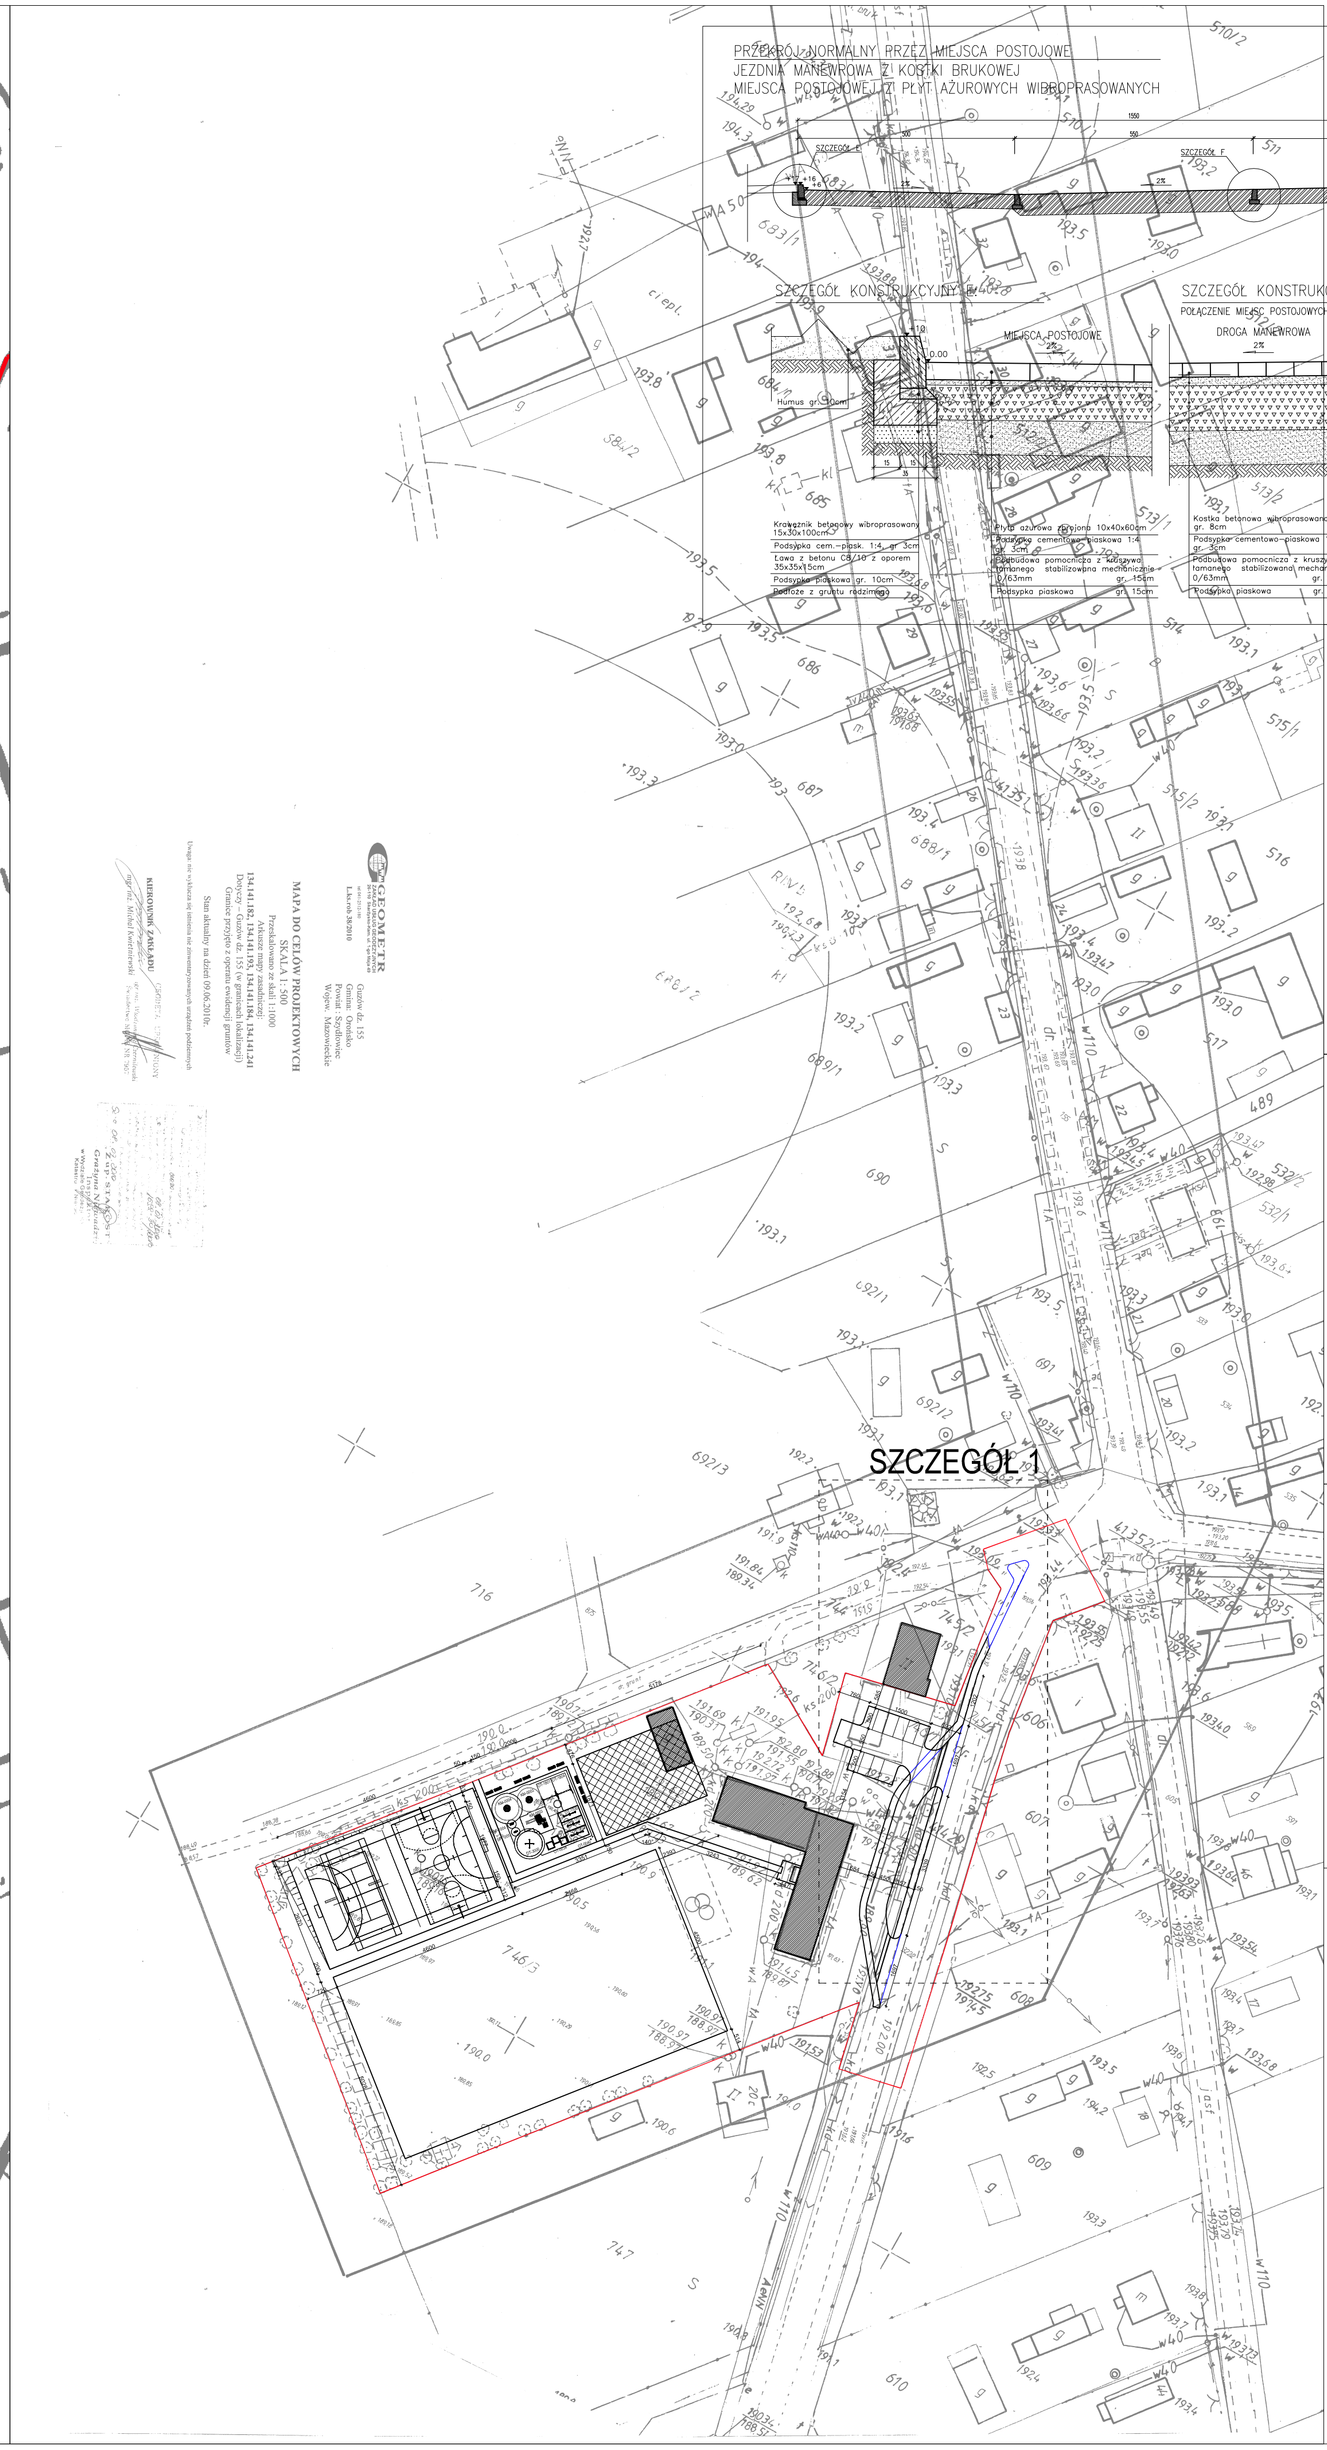

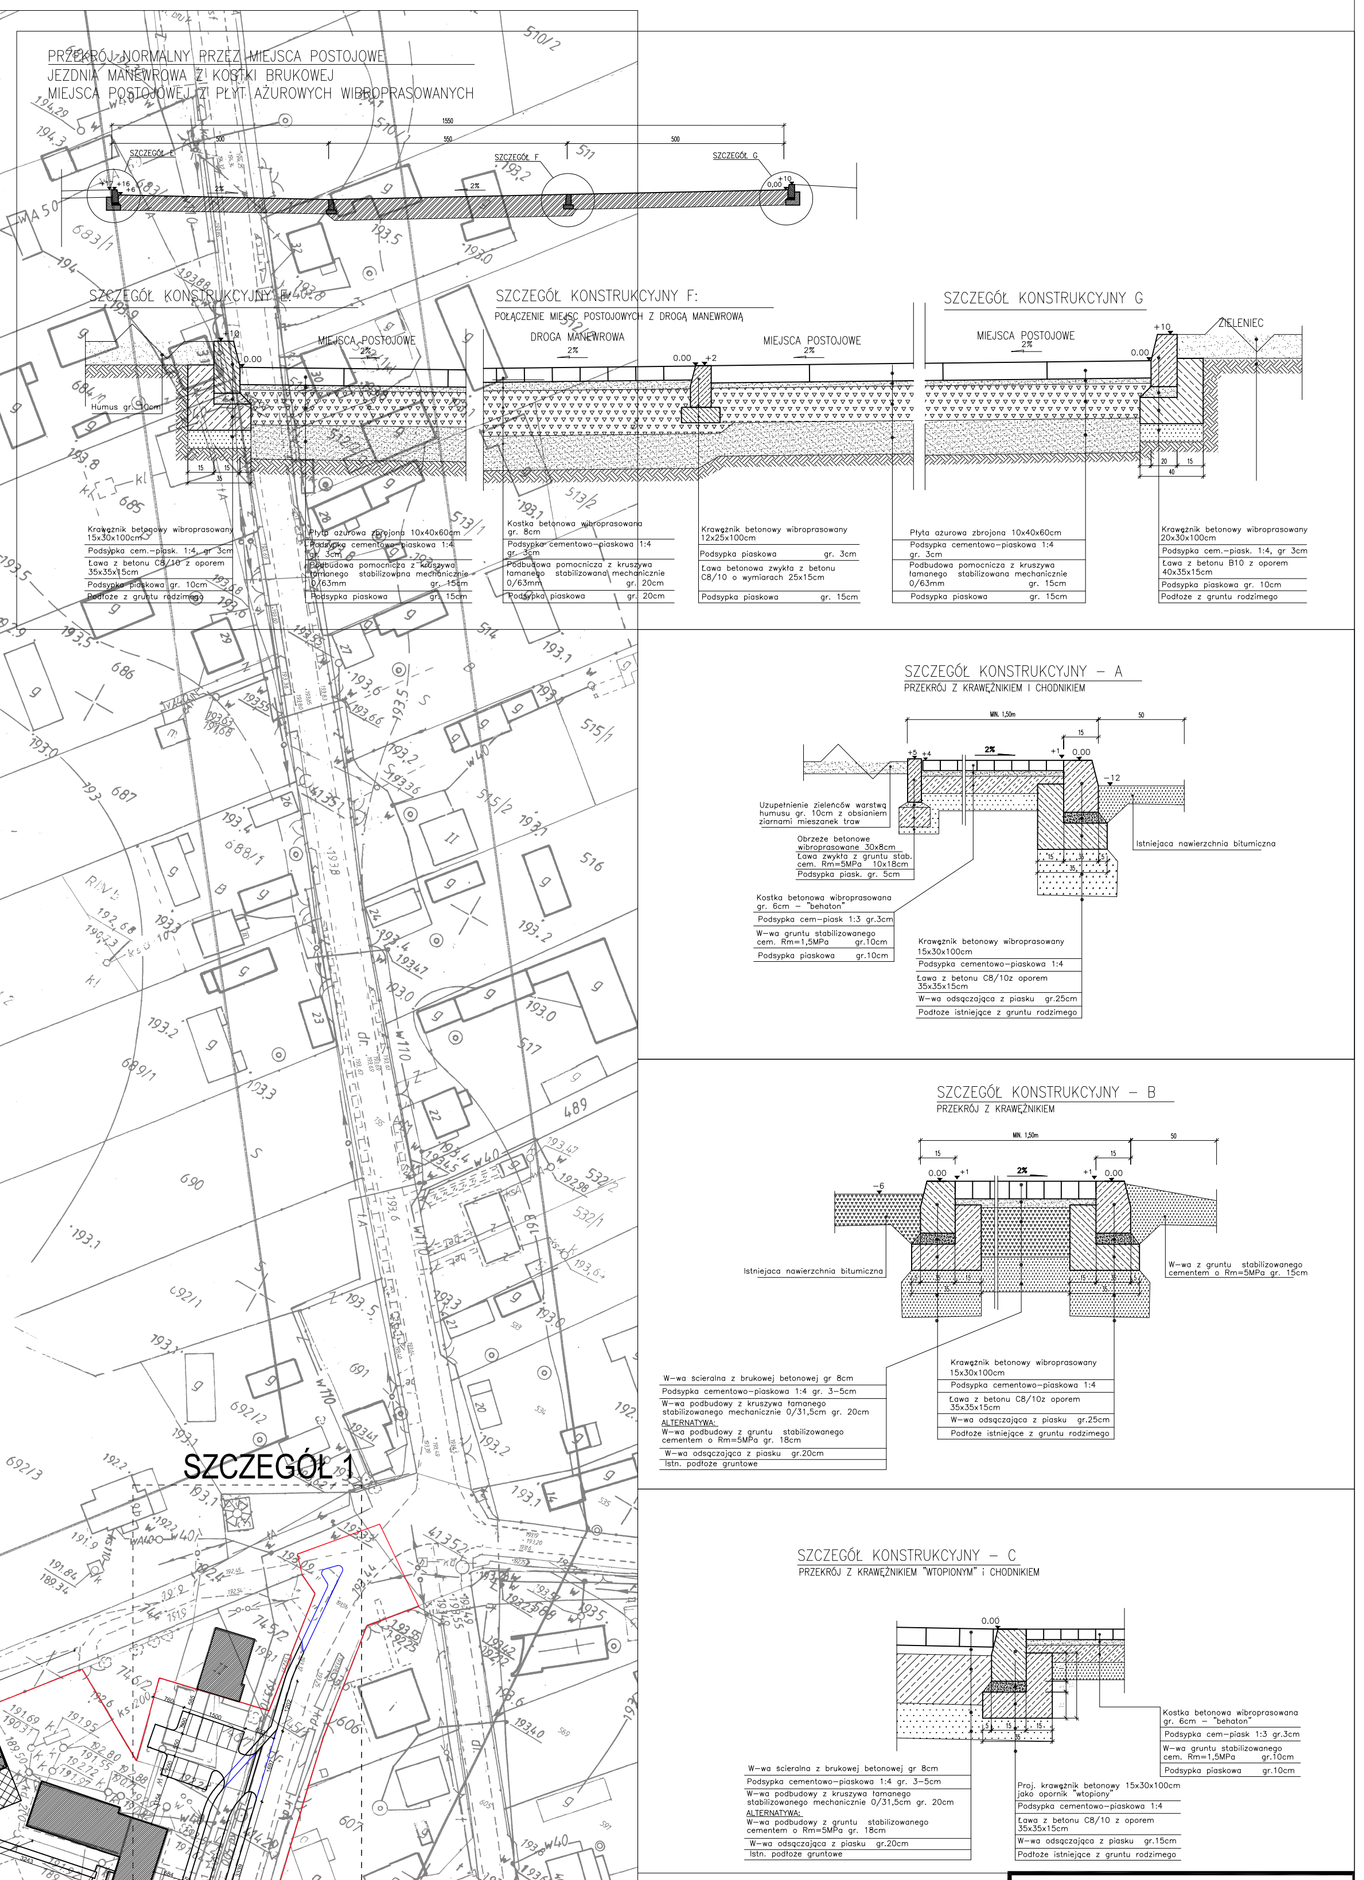

LEGENDA:

- OBRZEŻE BETONOWE 8x30x100 - WG SZCZEGÓŁ
- KRAWĘŻNIK BETONOWY 15x30x100 - WG SZCZEGÓŁ
- GRANICE OPRACOWANIA

1 - 20 - GRANICE OPRACOWANIA

UWAGA : Przed przystąpieniem wytworzenia elementów dokonać pomiarów w naturze w razie rozbieżności powiadomić projektanta w celu uzyskania interpretacji lub modyfikacji w trybie nadzoru autorskiego.

Przedsiębiorstwo "EMBI-INWEST"
Biwojno Marek
26-600 Radom, ul.Piaska 14
=072760450= tel. 48/383 66 90

Obiekt:
BUDOWA BOISKA WIELOFUNKCYJNEGO,
PLACU ZABAZ ORAZ 10 MIEJSC POSTOJOWYCH
W MIEJSCOWOŚCI GUZÓW GMINA ORONSKO

Lokalizacja:
MIEJSCOWŚĆ GUZÓW, GM. ORONSKO,
CZĘŚCI DZAIŁEK NR: 322/2; 746/1; 746/3

Inwestor:
URZAD GMINY W ORONSKU
UL. SZKOLNA 8, 26-505 ORONSKO

Branża:	ARCHITEKTURA	Uprawnienia:	Podpis:
Projektował:	mgr inż. arch. Sylwester Piętak	MA/014/07	

Rysunek:
SZCZEGÓŁY SYTUACYJNE - PRZEKROJE

Faza:	PROJEKT BUDOWLANY	Data:	03/2010	Skala:	1:200

Projekt ten jest chroniony prawem autorskim.
Kopiowanie i zmiany mogą być dokonywane jedynie za zgodą autorów.

Nr rys.: 2-CH