


WARIANT - 1

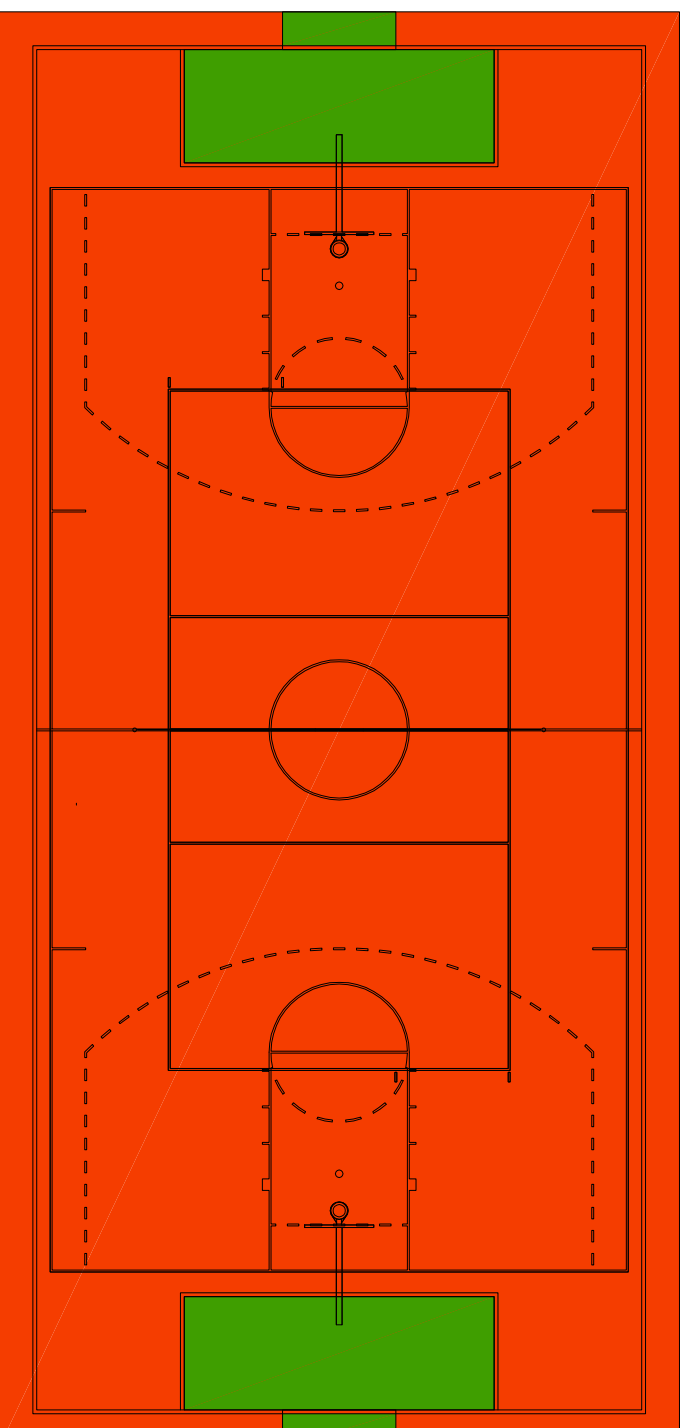

WARIANT - 2

UWAGA : Przed przystąpieniem wytworzenia elementów dokonac pomiarow w naturze - w razie rozbiezności powiadomic projektanta w celu uzyskania interpretacji lub modyfikacji w trybie nadzoru autorskiego

Procedent:	<i>mgr inż. arch. SYLWESTER PIĘTAK</i> ul. ks. Sedlaka 4/6/8 m 52, 26-600 Radom		
Obiekt:	BOISKO WIELOFUNKCYJNE O NAWIERZCHNI POLIURETANOWEJ		
Lokalizacja:	WAŁSNÓW, GM. OROŃSKO, DZIAŁKA NR 142/4		
Inwestor:	URZĄD GMINY W OROŃSKU, ul. Szkolna 8, 26-505 Orońsko		
Brano:	ARCHITEKTURA	Uprawnienie:	Podpis
Projektant:	mgr inż. arch. Sylwester Piątek	MAA014/07	
Rysunek: RZUT BOISKA - KOLORYSTYKA			
Faza:	PROJEKT BUDOWLANY	Data:	03/2011
		Skala:	1:200
Projekt ten jest chroniony prawem autorskim. Kopowanie i zmiany mogą być dokonywane jedynie za zgodą autorów.			Nr rys.: 3