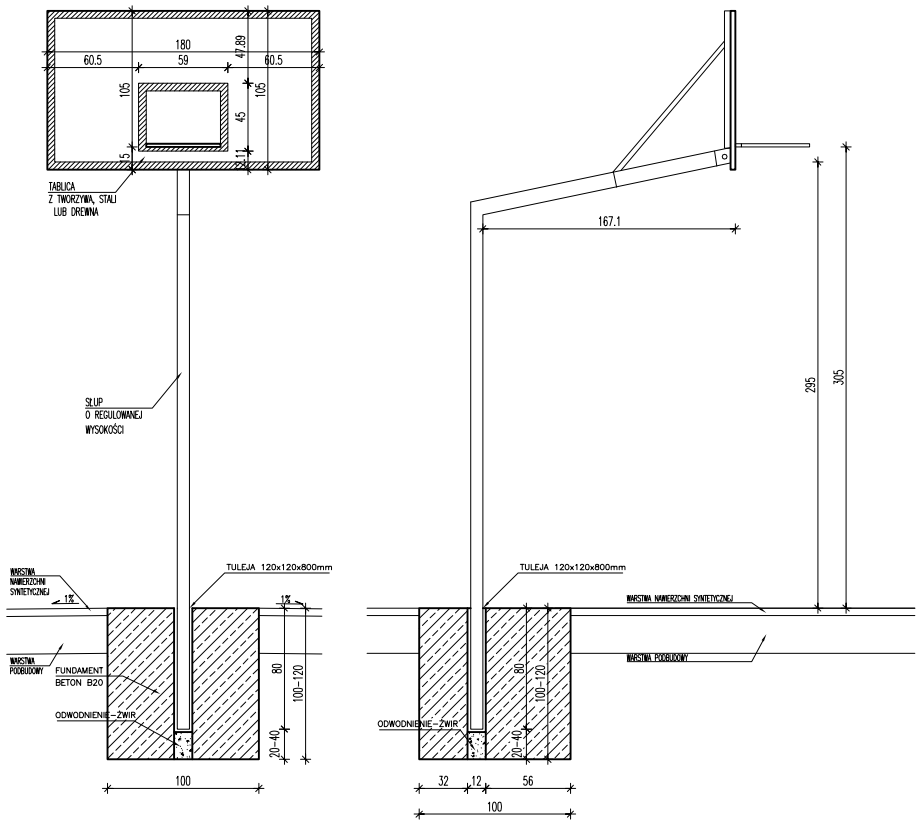

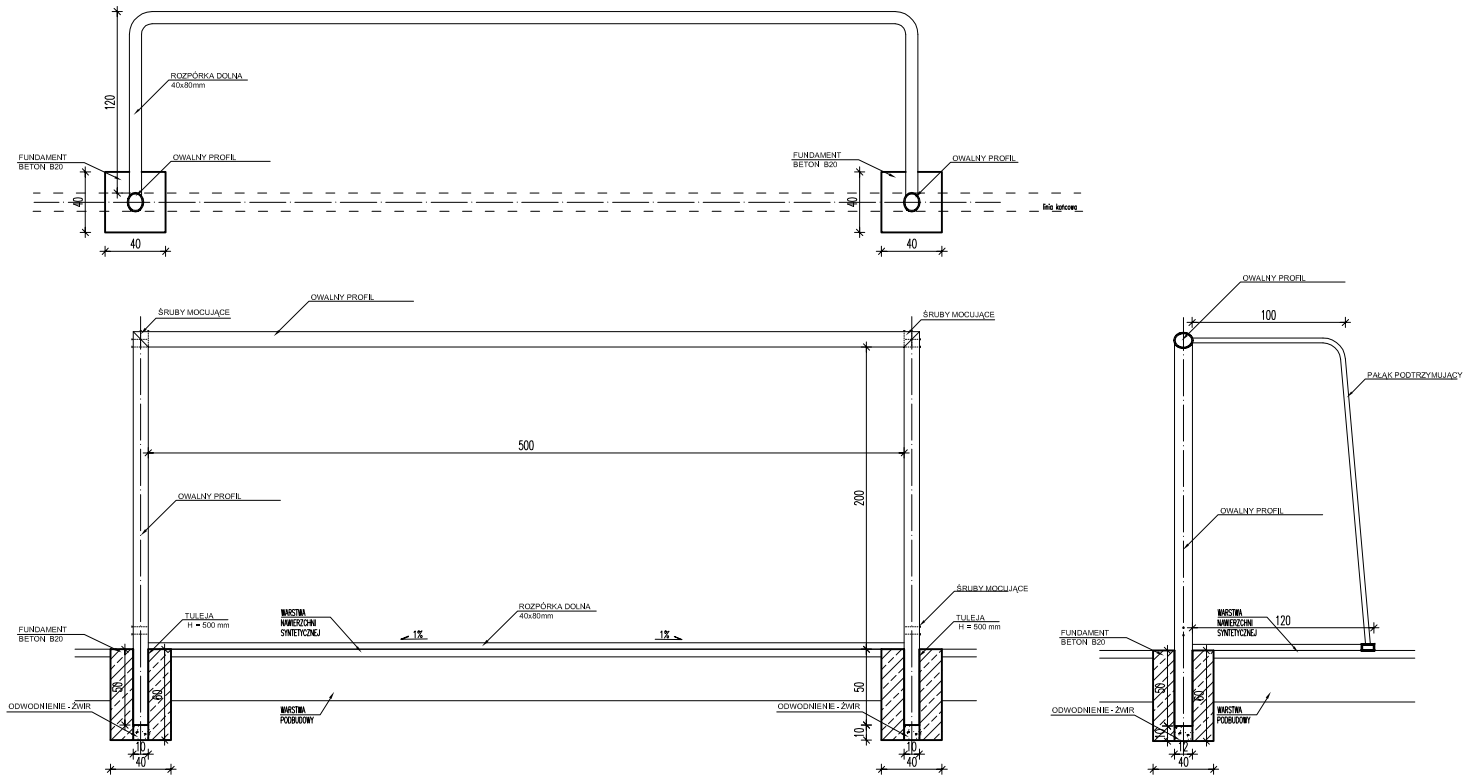

UWAGA : Przed przystąpieniem wytworzenia elementów dokonać pomiarów w naturze w razie rozbieżności powiadomić projektanta w celu uzyskania interpretacji lub modyfikacji w trybie nadzoru autorskiego.

EMBI - INWEST

Przedsiębiorstwo "EMBI-INWEST"
Biwojno Marek
26-600 Radom, ul. Ptasia 14
-672760450- tel. 48/383 66 90

Obiekt:
BUDOWA BOISKA WIELOFUNKCYJNEGO, PLACU ZABAW DLA DZIECIW ORAZ BUDOWĘ 10 MIEJSC POSTOJOWYCH W MIEJSCOWOŚCI GUZÓW GMINA OROŃSKO

Lokalizacja:
MIEJSCOWŚĆ GUZÓW, GM. OROŃSKO,
CZĘŚCI DZAIŁEK NR: 322/2; 746/1; 746/3

Inwestor:
URZĄD GMINY W OROŃSKU
UL. SZKOLNA 8, 26-505 OROŃSKO

Branża:	ARCHITEKTURA	Uprawnienia:	Podpis:
Projektował:	mgr inż. arch. Sylwester Piętak	MA/014/07	

Rysunek:
WYPOSAŻENIE BOISKA

Faza:	PROJEKT BUDOWLANY	Data:	03/2010	Skala:	1:50

Projekt ten jest chroniony prawem autorskim.
Kopiowanie i zmiany mogą być dokonywane jedynie za zgodą autorów.

Nr rys.: 7-B