




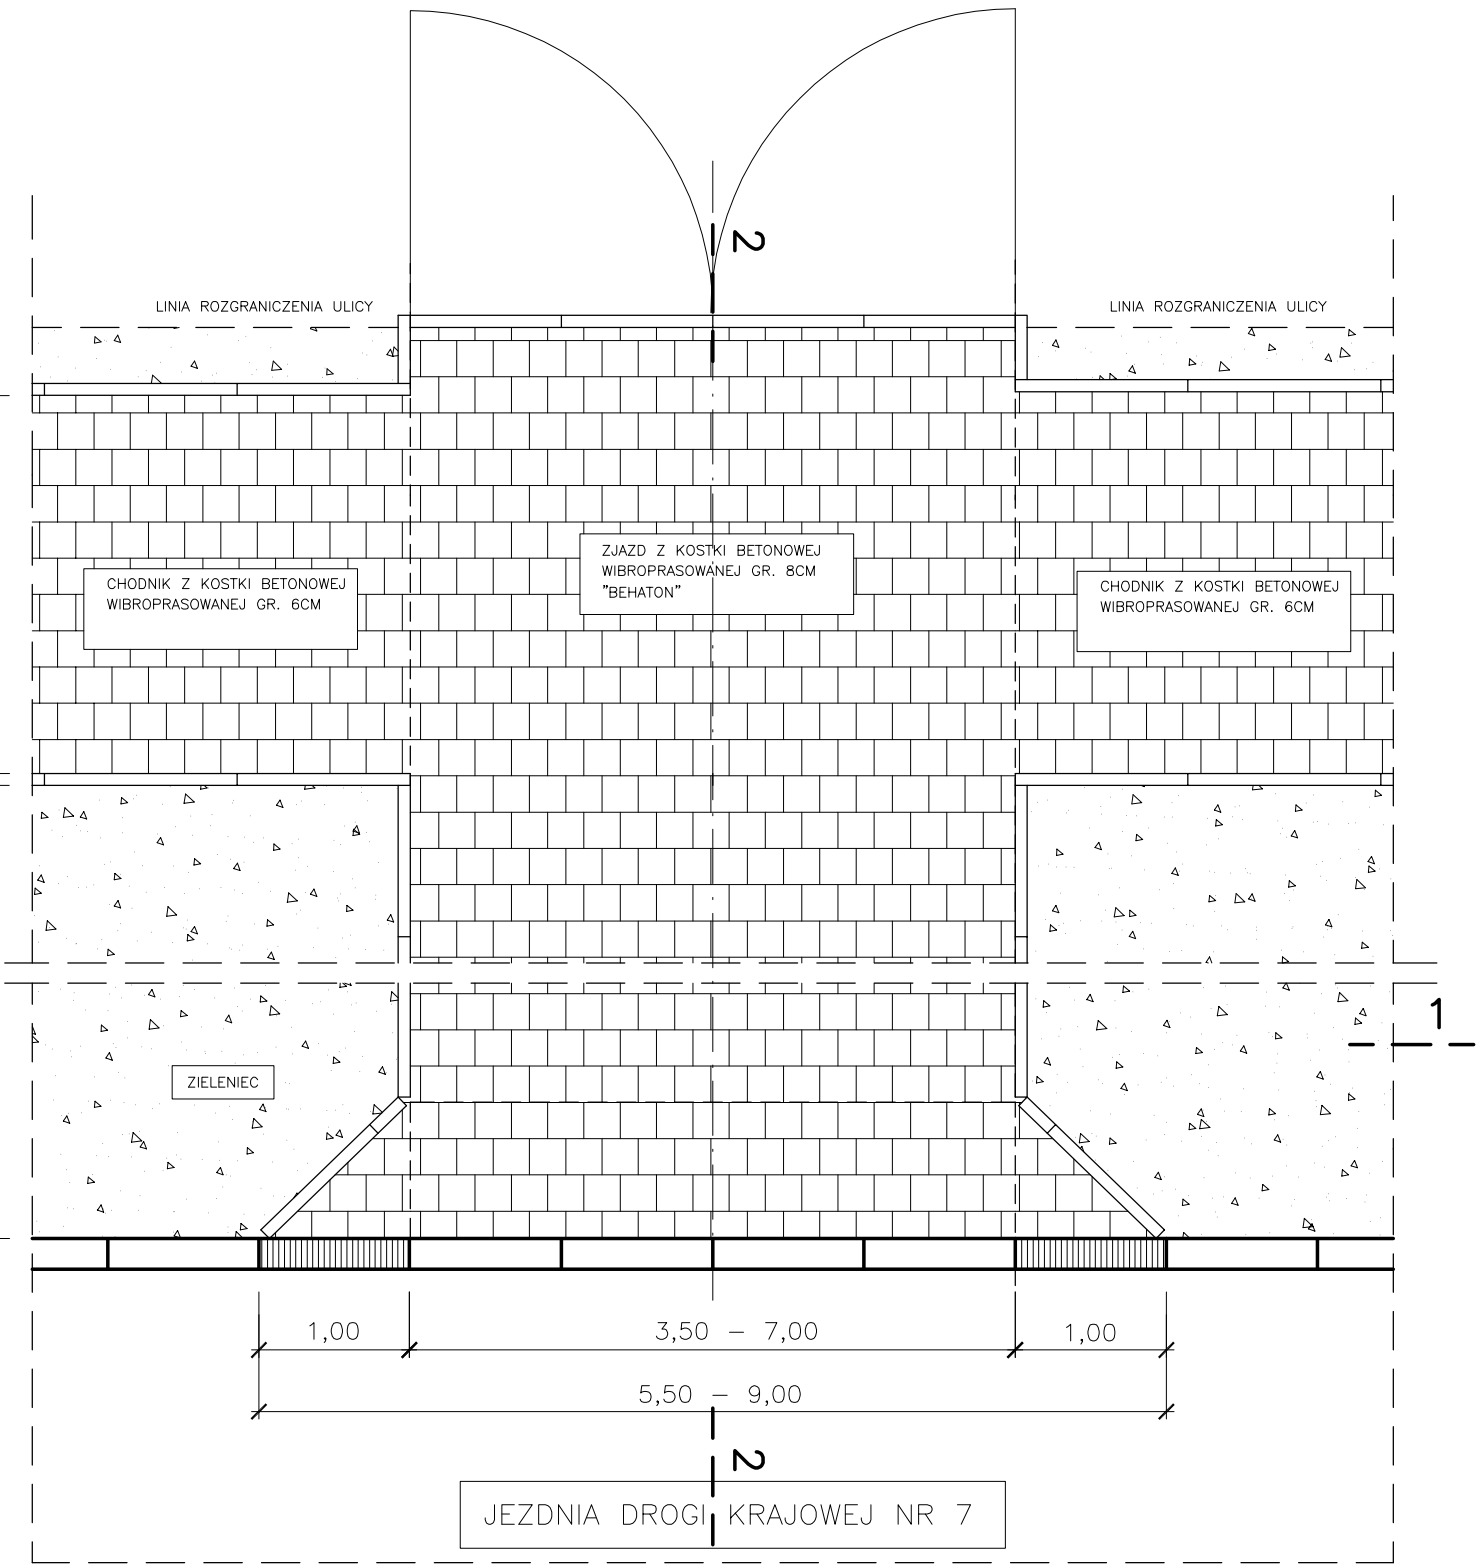


PRZEKRÓJ 2-2

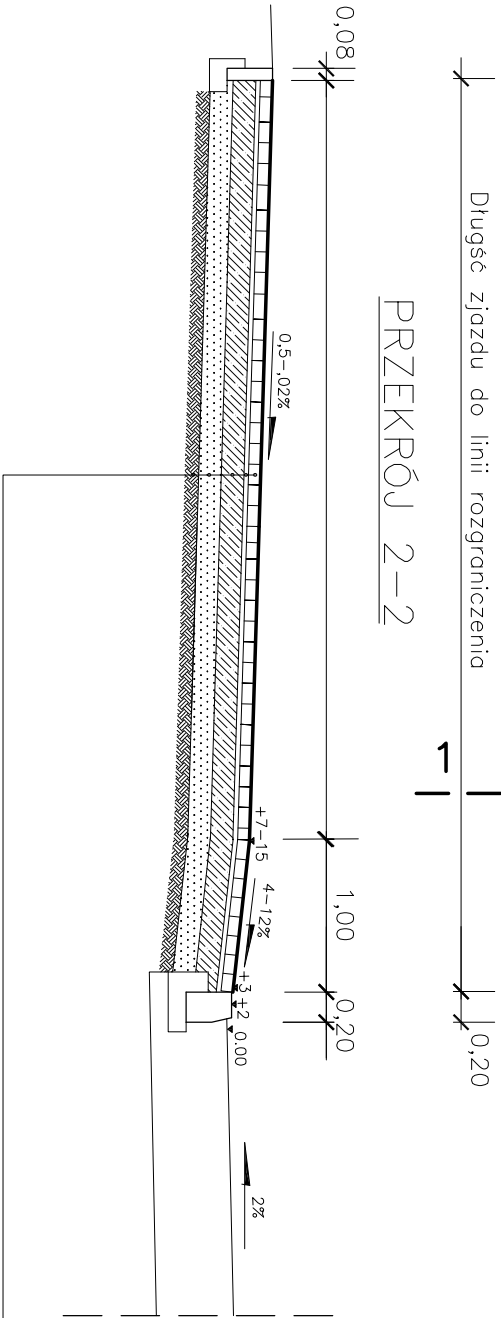

PRZEKRÓJ 1-1

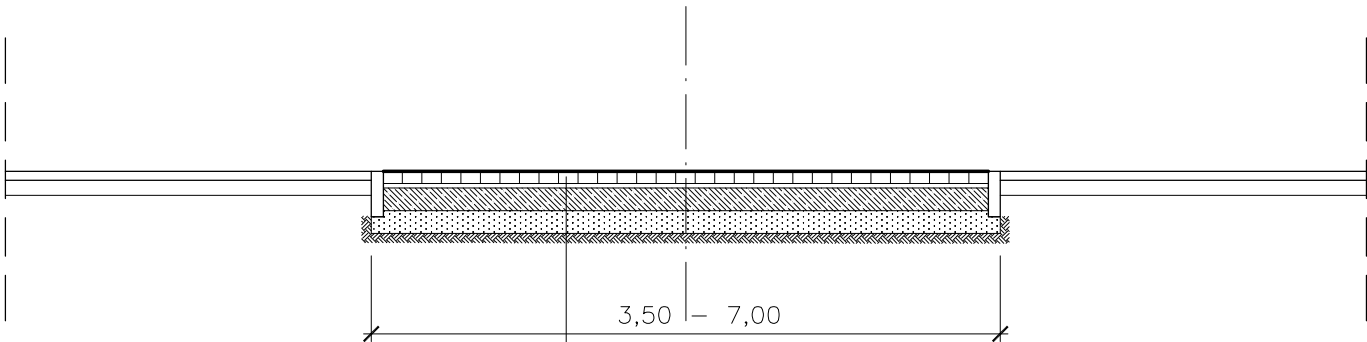

WIDOK OD PRZODU

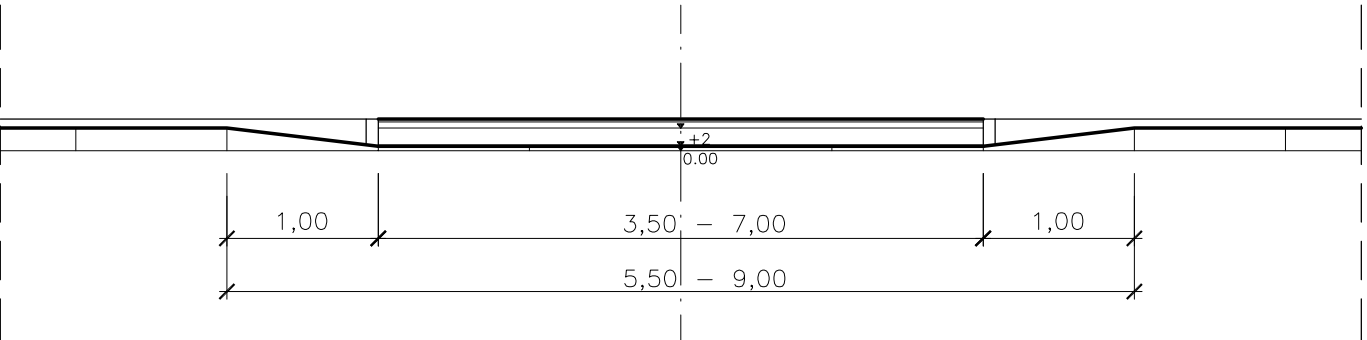

Warstwa ścierna z kostki brukowej wibroprasowanej "behton" gr. 8cm
Podsyпка cementowo-piaskowa 1:4 gr. 3cm
Podbudowa z gruntu stabilizowanego cementem Rm=5MPa gr 12cm
Podsyпка piaskowa gr. 10cm
lub stniejąca podbudowa zjazdu
istniejące podłoże gruntowe

	PRACOWNIA PROJEKTOWA P.W. "DAKAR" 26-600 RADOM ul. Świetojńska 3 lok. 27 tel. 0601180311
Temat:	PROJEKT BUDOWY CHODNIKA W CIĄGU DROGI KRAJOWEJ NR 7: KROCULCZA MOKRA - OROŃSKO L=1 881,44m
Tytuł rysunku:	ZJAZD INDYWIDUALNY PRZEZ CHODNIK
Projektant:	mgr inż. Janusz Karpeła (UAN-II-K-8386/134/85)
Opis:	mgr inż. Jacek Karpeła
Data:	12.2009.
Umowa:	
Skala:	1:50
Nr rys.:	6