




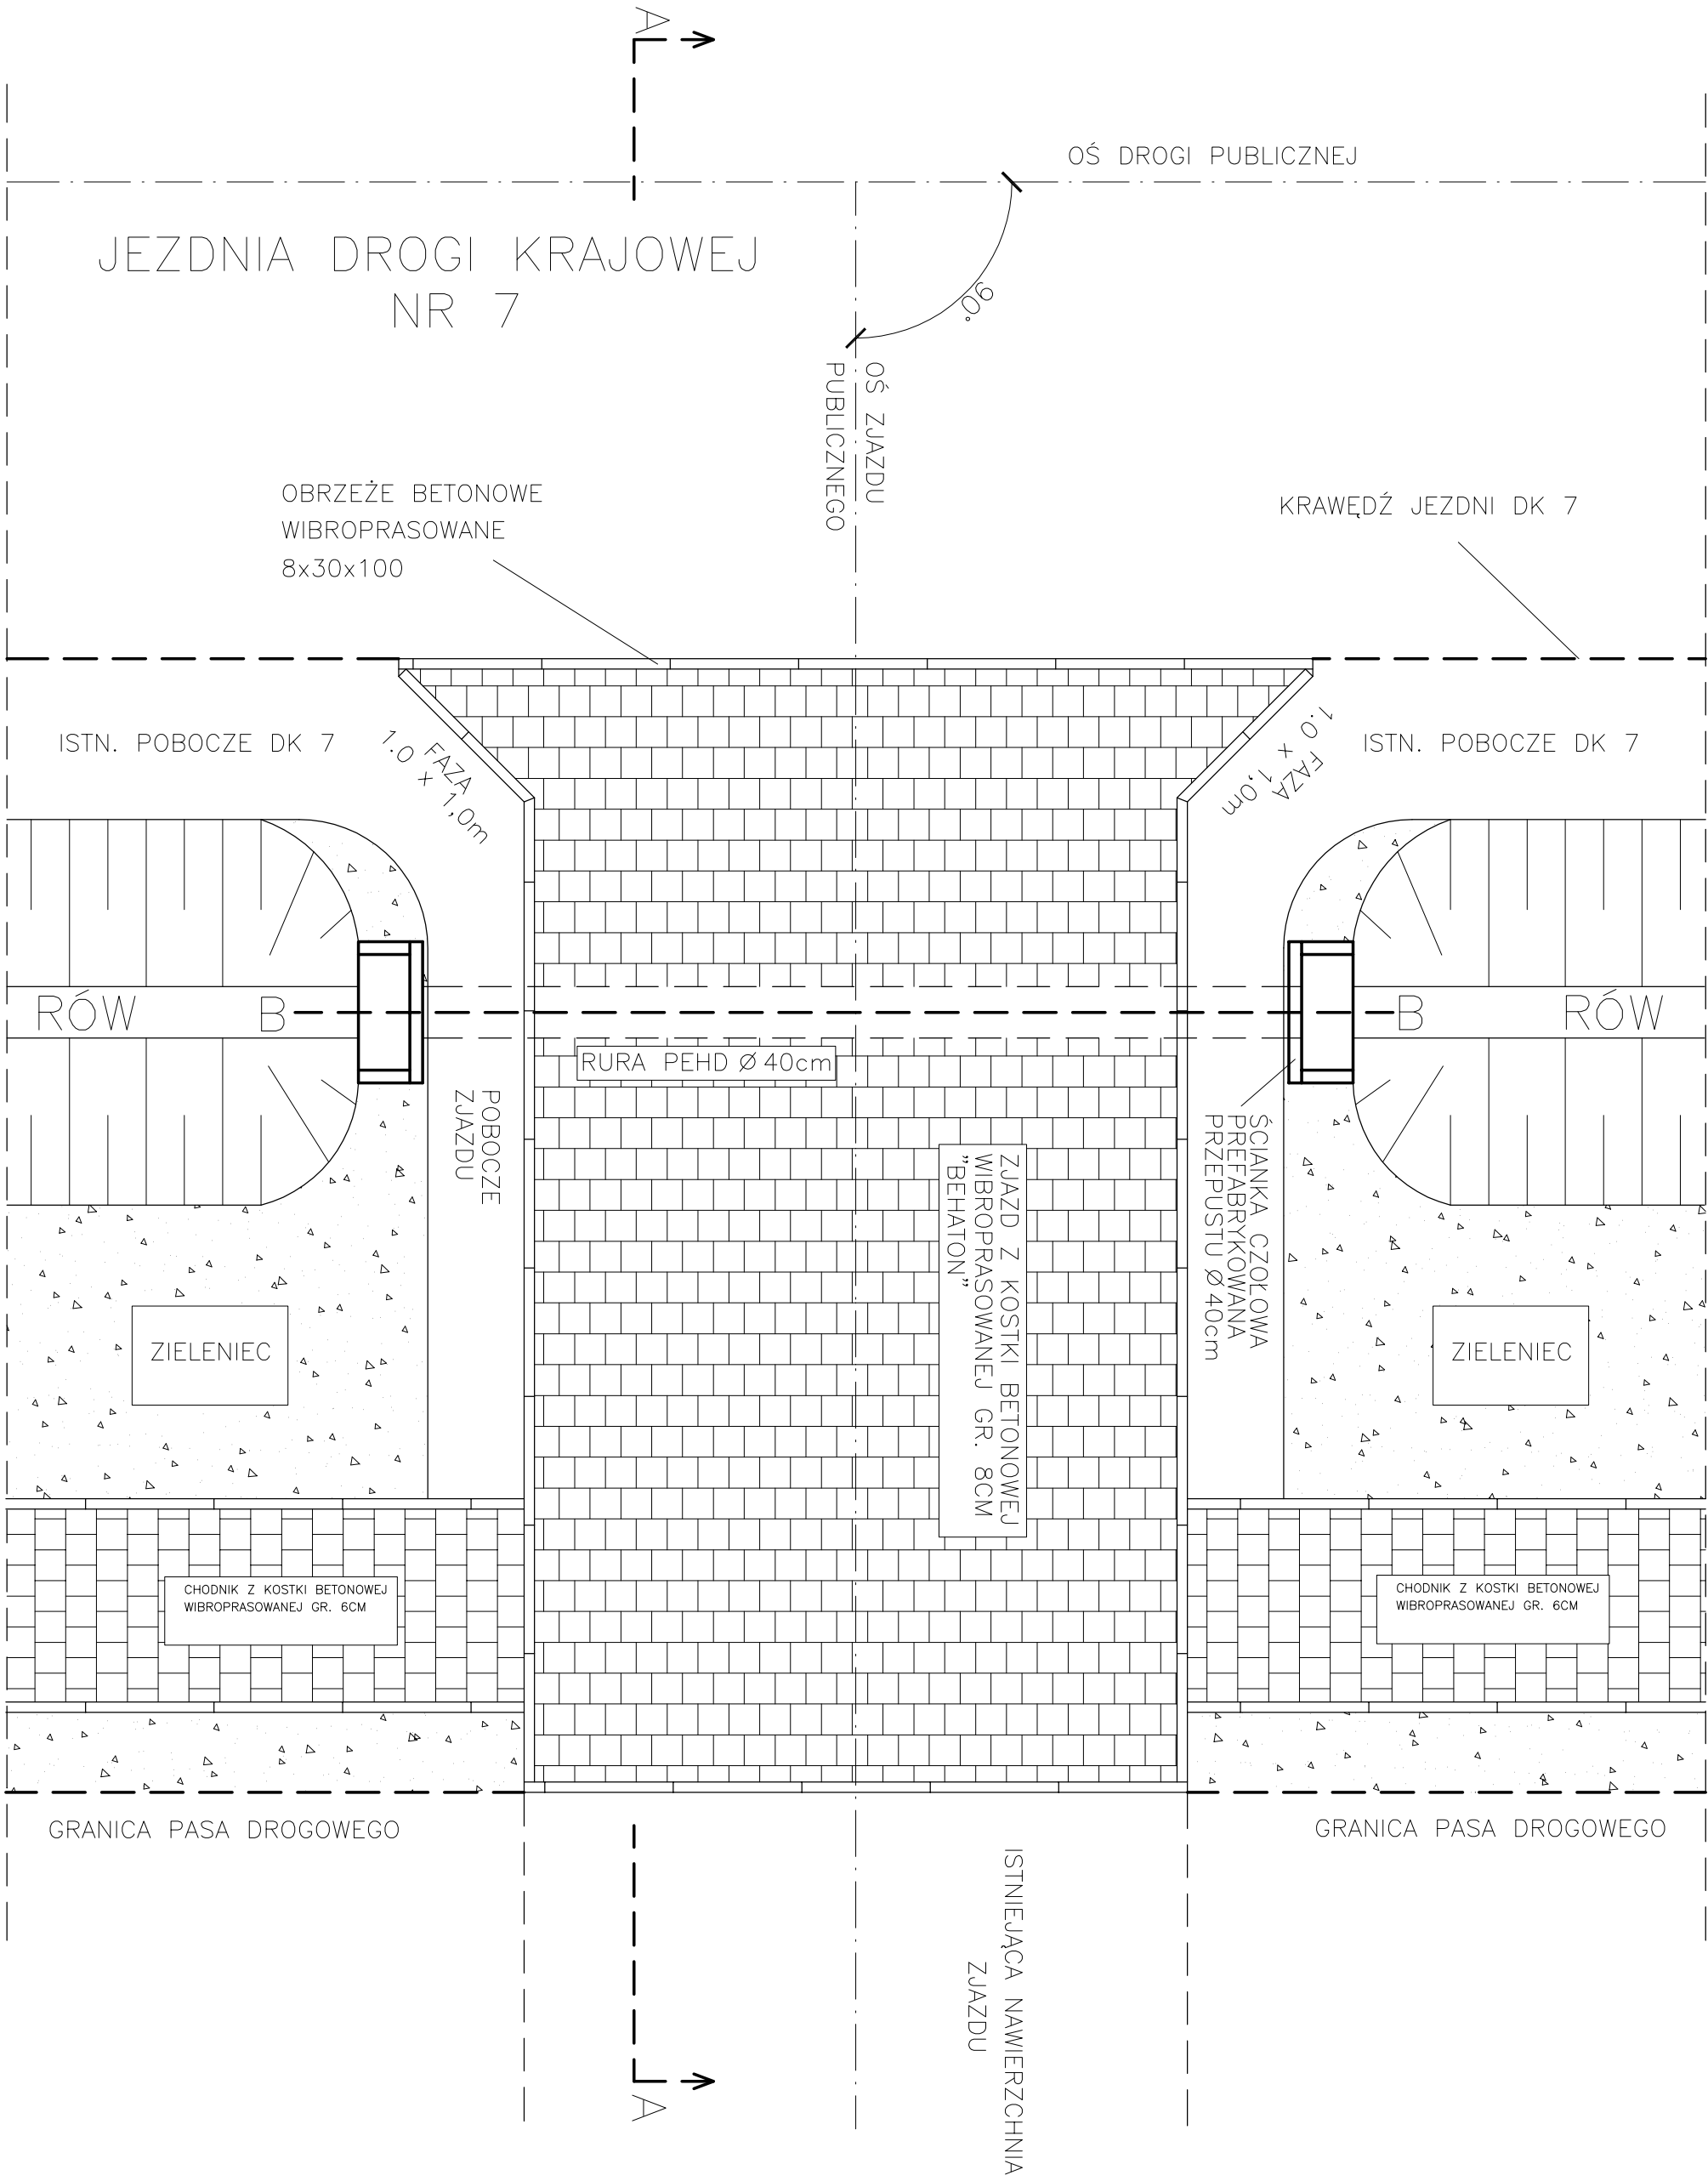

PRZEKRÓJ A–A

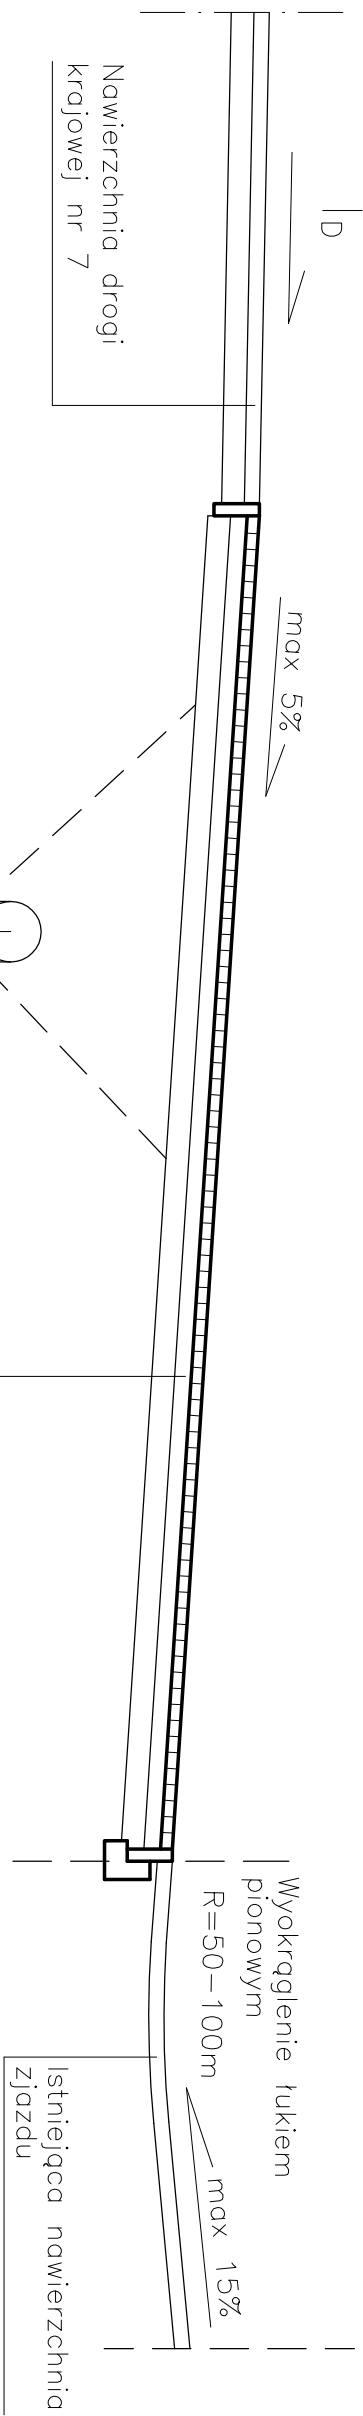

PRZEKRÓJ B–B

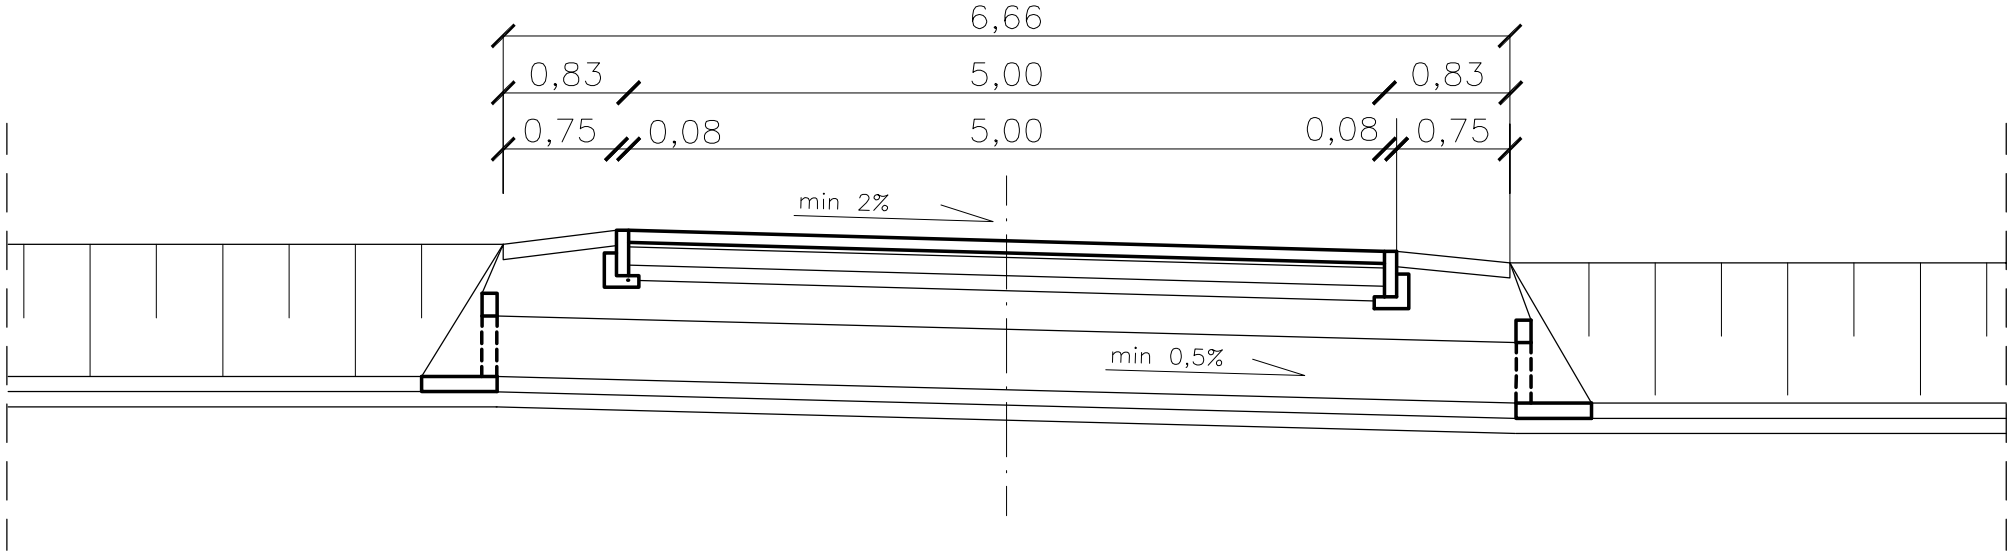

Rura PEHD	40cm
Ława żwirowa gr.	15cm
Podłoże z gruntu rodzimego	

Warstwa ścierna zjazd z kostki brukowej wibroprasowanej "behafon" gr. 8cm
Podsyłka cementowo-piaskowa 1:4 gr. 3cm
Podbudowa z gruntu stabilizowanego cementem Rm=5MPa gr. 12cm
Podsyłka piaskowa gr. 10cm lub stniejca podbudowa zjazdu
Istniejące podłoże gruntowe

	PRACOWNIA PROJEKTOWA P.W. "DAKAR" 26-600 RADOM ul. Świętojańska 3 lok. 27 tel. 0601180311
Temat:	PROJEKT BUDOWY CHODNIKA W CIĄGU DROGI KRAJOWEJ NR 7: KROGULCZA MOKRA - OROŃSKO L=1 881,44m
Tytuł	ZIAZD INDYWIDUALNY PRZEZ RÓW
Faza:	PROJEKT WYKONAWCZY
Drogi :	mgr inż. Janusz Korpeła (UAN-II-K-8386/134/85)
Opracował:	inż. Jacek Korpeła
Data:	12.2009.
Uwaga:	
Skala:	1:50
Nr rys.	5