

INTER GARTEN

Małgorzata Jordan – Szykula
ul. Pasieka 11 37-500 Jarosław
Skryt. Pocz. 134, 20-001 Lublin 1

U W A G I I O Z N A C Z E N I A

WSZYSTKIE WYMIARY PRZED WYKONANIEM SPRAWDZIC NA BUDOWIE

OGRODZENIE PANELOWE


FURTKA

TRAWNIK

NAWIERZCHNIA SYNTETYCZNA POMARAŃCZOWA HIC 1,5m

NAWIERZCHNIA SYNTETYCZNA NIEBIESKA HIC 1,5m

URZĄDZENIA ZABAWOWE ZE STREFAMI BEZPIECZEŃSTWA

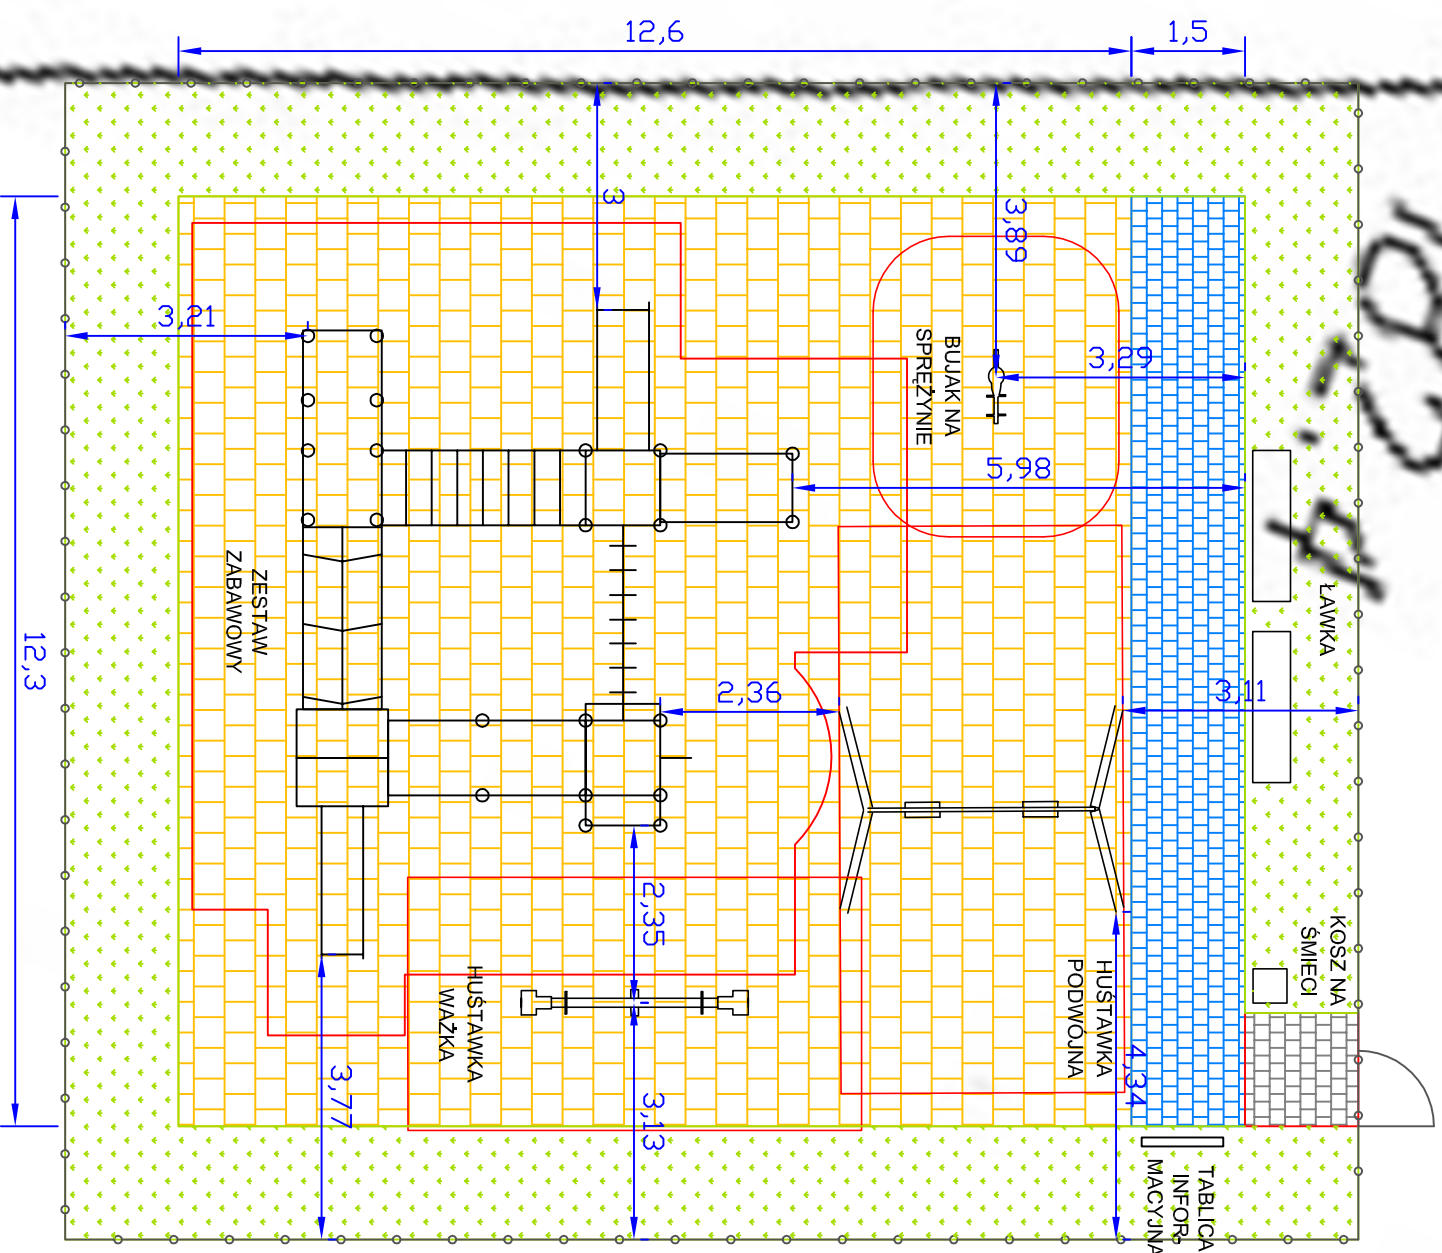

INWESTOR:

Gmina Orońsko
ul. Szkolna 8
26-505 Orońsko

NAZWA INWESTYCJI:

**BUDOWA PLACU ZABAW
PRZY PUBLICZNEJ SZKOLE PODSTAWOWEJ W CIEPLEJU
W RAMACH PROGRAMU RADOSNA SZKOŁA**

ADRES INWESTYCJI:

26-505 Ciepła, 24B, Dz. nr ew. 152

STUDIUM (FAZA):

**PROJEKT BUDOWLANY
PROJEKT PLACU ZABAW**

TYTUŁ RYSUNKU:

ROZPLANOWANIE NAWIERZCHNI 1

SKALA:

1:100

NUMER RYSUNKU:

2

DATA:

V 2011

IMIĘ I NAZWISKO

inż. Grzegorz Kozłowski
mgr inż. Dominika Trzcinska

Branża budowlana
LUB/00216/POOK/09
Architektura
krajobrazu

podpis: