

INTER GARTEN


Małgorzata Jordan – Szykuła
ul. Pasięka 11 37-500 Jarosław
Skryt. Pocz. 134, 20-001 Lublin 1

U W A G I I O Z N A C Z E N I A


WSZYSTKIE WYMIARY PRZED WYKONANIEM SPRAWDZIC NA BUDOWIE



PODBUDOWA GRUBSZA POD URZĄDZENIA - 12CM

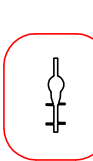

URZĄDZENIA ZABAWOWE ZE STREFAMI
BEZPIECZEŃSTWA

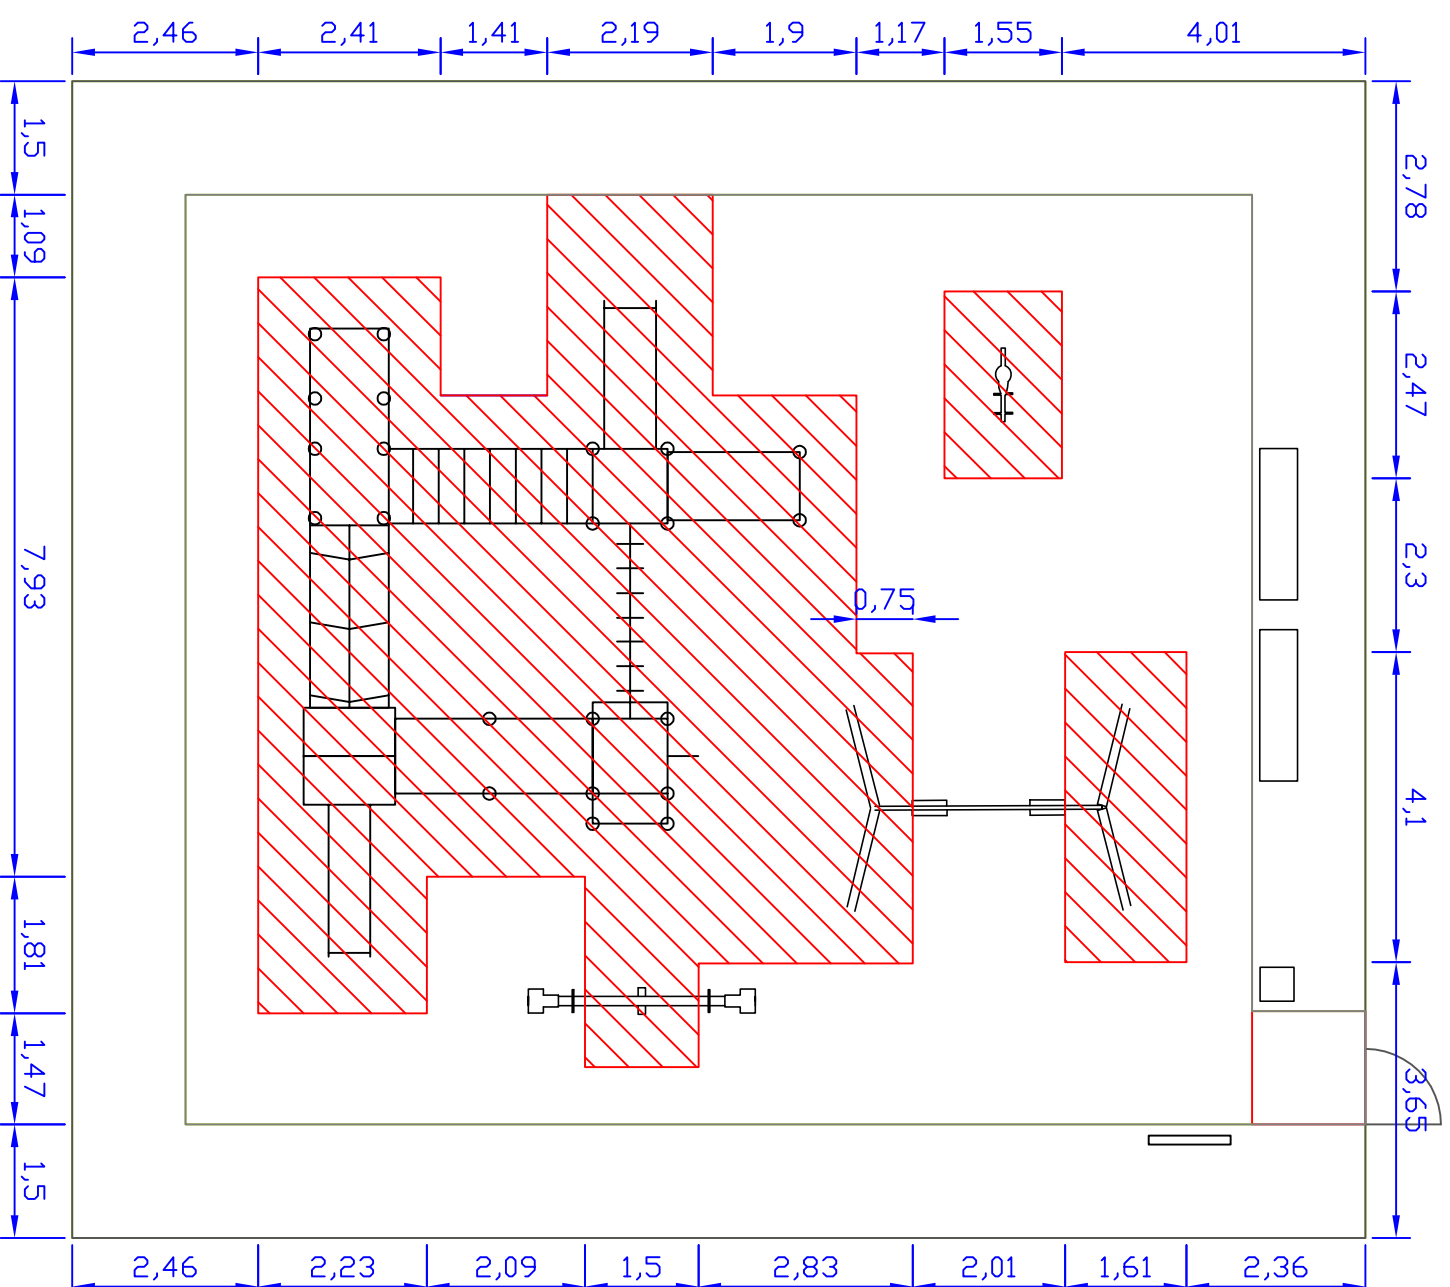

INWESTOR:

Gmina Orońsko
ul. Szkolna 8
26-505 Orońsko

NAZWA INWESTYCJI:

**BUDOWA PLACU ZABAW
PRZY PUBLICZNEJ SZKOLE PODSTAWOWEJ W CIEPLEJU
W RAMACH PROGRAMU RADOSNA SZKOŁA**

ADRES INWESTYCJI:

26-505 Ciepła, 24B, Dz. nr ew. 152

STUDIUM (FAZA):

**PROJEKT BUDOWLANY
PROJEKT PLACU ZABAW**

TYTUŁ RYSUNKU:

ROZPLANOWANIE NAWIERZCHNI 2

SKALA:

1:100

NUMER RYSUNKU:

3

DATA:

V 2011

IMIĘ I NAZWISKO

inż. Grzegorz Kozłowski
mgr inż. Dominika Trzczińska

Branża budowlana
LUB/00216/POOK/09

Architektura
krajobrazu

podpis: