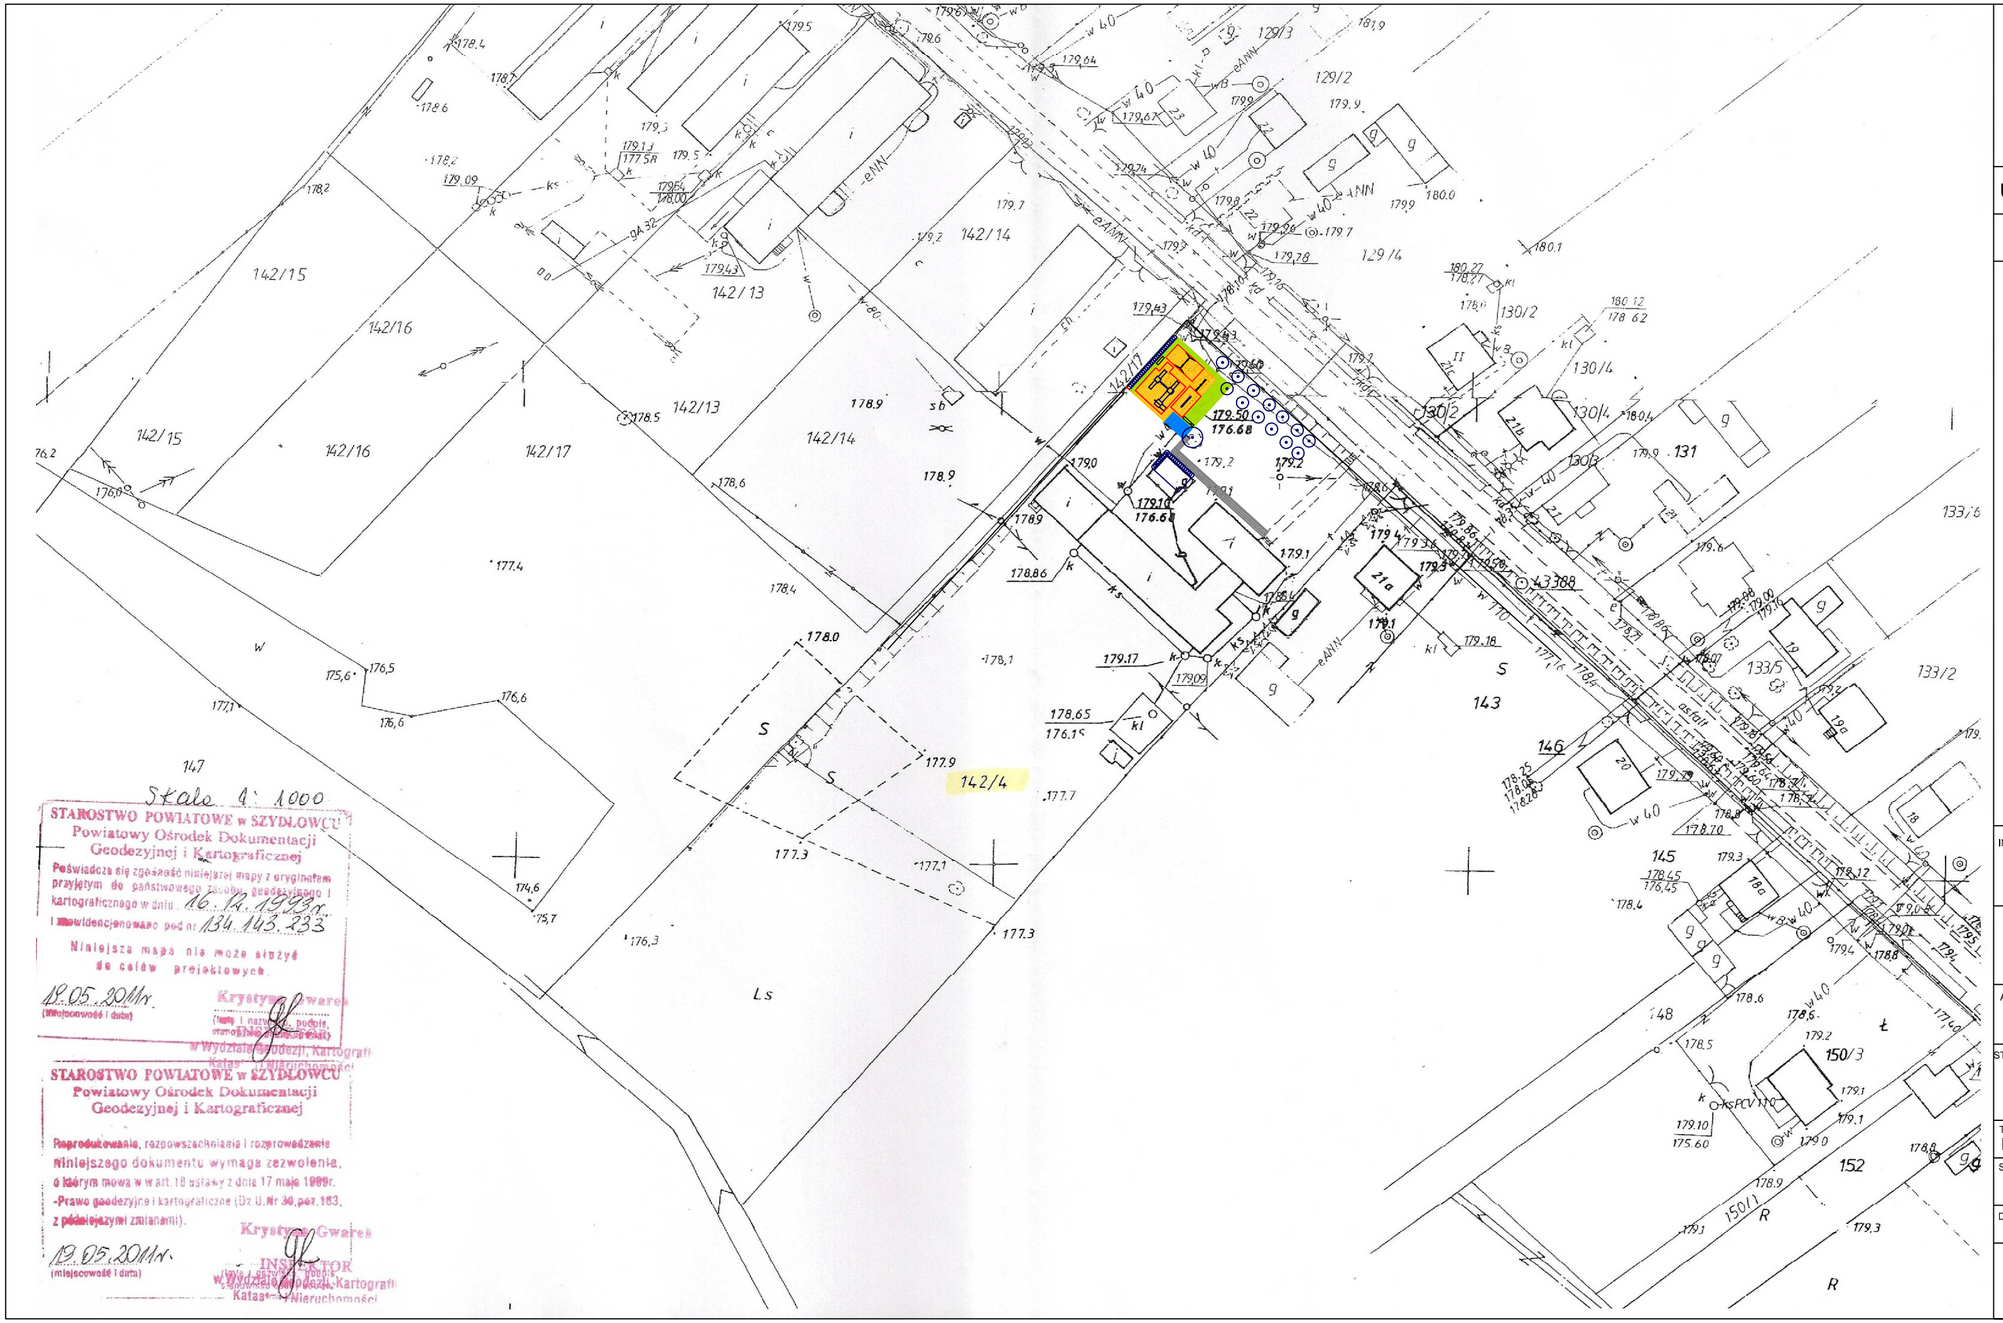


**INTER GARTEN**

Małgorzata Jordan – Szykuła

ul. Pasieka 11 37-500 Jarosław

Skryt. Poczt. 134, 20-001 Lublin 1

## U W A G I I O Z N A C Z E N I A

**WSZYSTKIE WYMIARY PRZED WYKONANIEM SPRAWDZIC NA BUDOWIE**

- NAWIERZCHNIA SYNTETYCZNA POMARAŃCZOWA
- NAWIERZCHNIA SYNTETYCZNA NIEBIESKA
- TRAWNIK
- URZĄDZENIA ZE STREFAMI BEZPIECZEŃSTWA

INWESTOR: **Gmina Orońsko**
**ul. Szkolna 8**
**26-505 Orońsko**

NAZWA INWESTYCJI:
**BUDOWA PLACU ZABAW**
**PRZY PUBLICZNEJ SZKOLE PODSTAWOWEJ W WAŁSNOWIE**
**W RAMACH PROGRAMU RADOSNA SZKO ŁA**

ADRES INWESTYCJI:
**26-505 Wałsnów, 22A, Dz. nr ew. 142/4**

STUDIUM (FAZA):
**PROJEKT BUDOWLANY**
**PROJEKT ZAGOSPODAROWANIA TERENU**

TYTUŁ RYSUNKU:
**PLAN SYTUACYJNY ZAGOSPODAROWANIA TERENU**

| SKALA: | NUMER RYSUNKU: |
|---|---|
| 1:1000 | 1 |
| DATA: V 2011 | |

| IMIĘ I NAZWISKO | | | |
|---|---|---|---|
| | inż. Grzegorz Koziński | Branża budowlana LUB/00216/POOK/09 | podpis: |
| | mgr inż. Dominika Trzcińska | Architektura krajobrazu | podpis: |