

**PROJEKT PRZEBUDOWY DROGI GMINNEJ W M.S.C. WAŁSNÓW (dz nr ew. gruntu 246)**

OSIADLA GMINA ORONSKO, PÓW SZYDŁOWIECKI - ODCINEK KM: 0+000,00/1# 0+465,59  
 SKALA 1:500

W19 X = 5540290,934  
 Y = 4627817,055  
 Km 0+000,00

Urządzony zjazd na drogę gminną szer. 5,0m  
 do granicy pasa DK7  
 Istn. przepust D=500mm ze ściankami czołowymi

Proj. przepust HDPE D=400mm L=8,00m  
 ze ściankami czołowymi

Istniejący przepust D=400mm L=3,000m  
 wymiary przepustu na HDPE D=400mm ze ściankami czołowymi 37805

Wymiar przepustu na HDPE D=400mm ze ściankami czołowymi 37805  
 Istn. dojazd do przejścia dla pieszych  
 now. destrukcja szer. 1,00m

W2 X = 5540235,326  
 Y = 4627948,803  
 Km 0+143,00

W3 X = 5540177,016  
 Y = 4628090,145  
 Km 0+301,46

W4 X = 5540155,532  
 Y = 4628151,715  
 Km 0+361,04

W5 X = 5540116,182  
 Y = 4628248,580  
 Km 0+465,59

Istniejący przepust D=600mm ze ściankami  
 monolitycznymi  
 Km 0+324,00  
 Skrośnięcie przepustu wraz z założeniem ścianki czołowej  
 prefabrykowanej

OSIADLA GMINA ORONSKO, PÓW SZYDŁOWIECKI - ODCINEK KM: 0+000,00/1# 0+465,59  
 SKALA 1:500

PRACOWNIA PROJEKTOWA P.W. "DARAR" 26-600 RADOM  
 ul. Śmiełowska 3 lok. 27 tel. kom.601180311

PROJEKT PRZEBUDOWY DROGI GMINNEJ W M.S.C. WAŁSNÓW, OSIADLA GMINA ORONSKO, ODCINEK L = 465,59m  
 PLAN SYTUACYJNO-WYKONAWCZY  
 PROJEKT WYKONAWCZY  
 mgr inż. Jacek Karpis


12.2010 1:500 1

**STAROSTWO POWIATOWE w Szydłowie**  
 Zespół Urzędniczy Dokumentacji Projektowej  
 Powiatowy Urząd Geodezji i Kartografii  
 Wskazanie granic gruntów  
 Wskazanie granic nieruchomości  
 Wskazanie granic terenów zabudowanych  
 Wskazanie granic terenów zielonych  
 Wskazanie granic terenów rolniczych  
 Wskazanie granic terenów leśnych  
 Wskazanie granic terenów wodnych  
 Wskazanie granic terenów innych

**GEOMETR**  
 Kancelaria Geodezyjna i Kartograficzna  
 ul. Śmiełowska 3 lok. 27 tel. kom.601180311  
 LK.rol. 342010

**MAPA DO CELÓW PROJEKTOWYCH**  
 SKALA 1:500  
 Przekalowanie ze skali 1:1000  
 Atkuszony narys zasadniczy  
 Powiat : Szynów  
 Gmina : Szynów  
 Wójt : Mazowiecki  
 Doryczy - Wałsnów dz. 246 (w granicach lokalizacji)  
 Granice przyjęto z operatu ewidencji gruntów  
 Stan aktualny na dzień 30.08.2010r.  
 Uwaga: nie wykonano się składowania nie zintensyfikowanych urządzeń podziemnych

**GEODETA**  
 mgr inż. Wojciech Czerniakowski  
 Szynów 30275 Nr 190

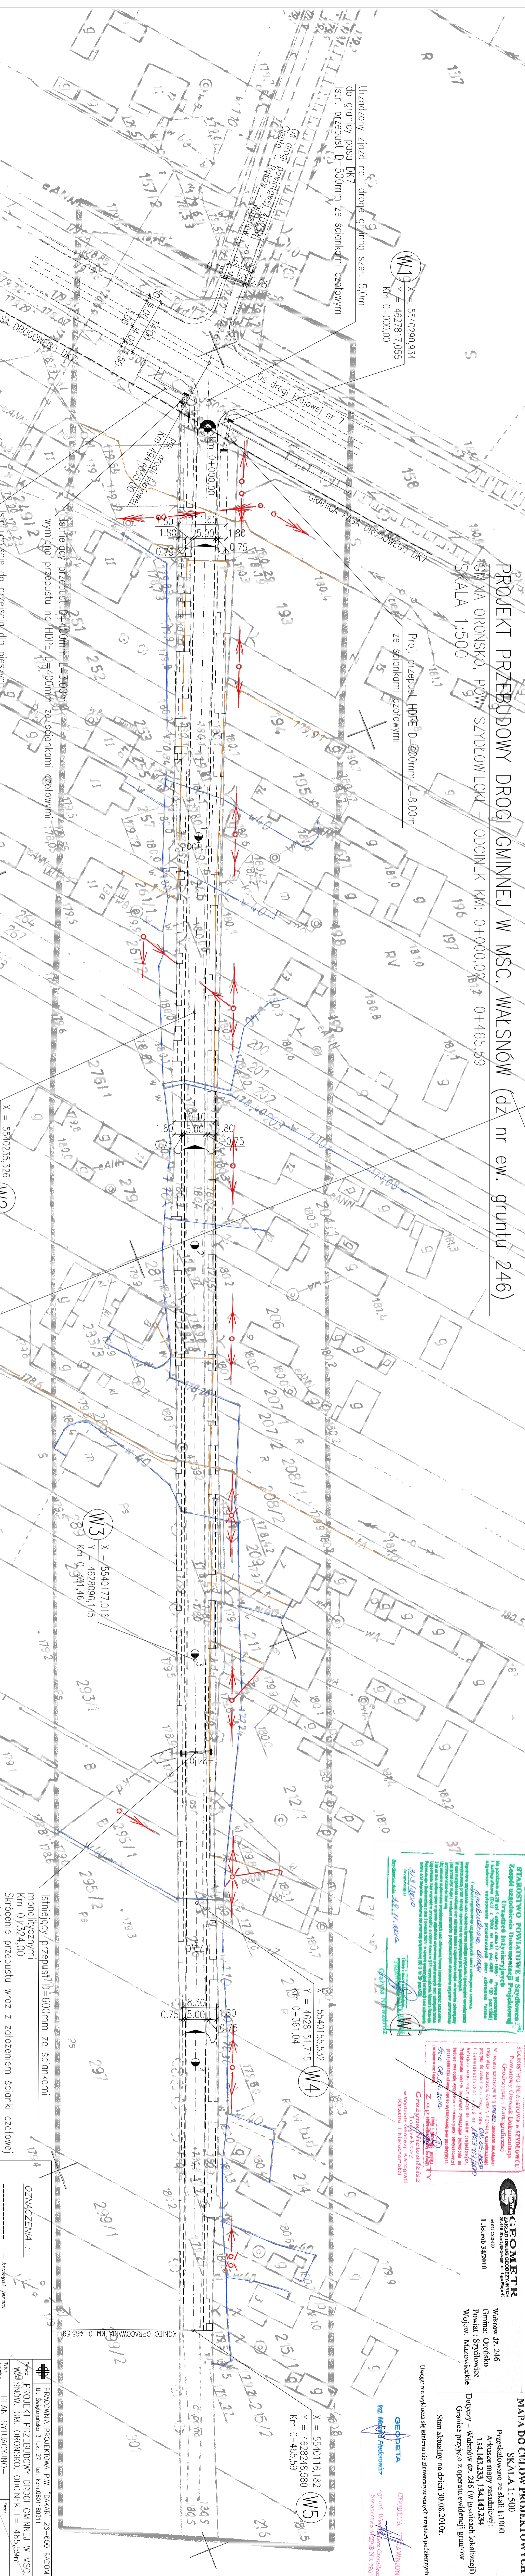

OSIADLA GMINA ORONSKO, PÓW SZYDŁOWIECKI - ODCINEK KM: 0+000,00/1# 0+465,59  
 SKALA 1:500

PRACOWNIA PROJEKTOWA P.W. "DARAR" 26-600 RADOM  
 ul. Śmiełowska 3 lok. 27 tel. kom.601180311

PROJEKT PRZEBUDOWY DROGI GMINNEJ W M.S.C. WAŁSNÓW, OSIADLA GMINA ORONSKO, ODCINEK L = 465,59m  
 PLAN SYTUACYJNO-WYKONAWCZY  
 PROJEKT WYKONAWCZY  
 mgr inż. Jacek Karpis

12.2010 1:500 1