


# PROJEKT PRZEBUDOWY DROGI GMINNEJ W M.S.C. WAŁSNÓW (dz nr ew. gruntu 246)

GMINA OROŃSKO, POW. SZYDLOWIECKI – ODCINEK KM: 0+000,00 – 0+465,59  
SKALA 1:50/500

PRACOWNIA PROJEKTOWA P.W. "DAKAR" 28-600 RADOM	
ul. Śmigłowska 3 lok. 27 tel. kom.0601180311	
Temat:	PROJEKT PRZEBUDOWY DROGI GMINNEJ W M.S.C.: WAŁSNÓW, GM. OROŃSKO, ODCINEK L= 465,59m
Tytuł:	PROFIL PODLUŻNY
Opis:	mgr inż. Janusz Korpieta (UK-1-14-4386/134/95) 155,13
Opracował:	inż. Jacek Korpieta
Data:	12.2010
Skala:	1:50/500
Wersja:	2

**OZNACZENIA :**

- niweleta projektowana
- - - - - teren istniejący
- - - - - r.dn lewostronny
- - - - - r.dn obustronny
- ▭ przepusty – rzędno wlotu i wylotu

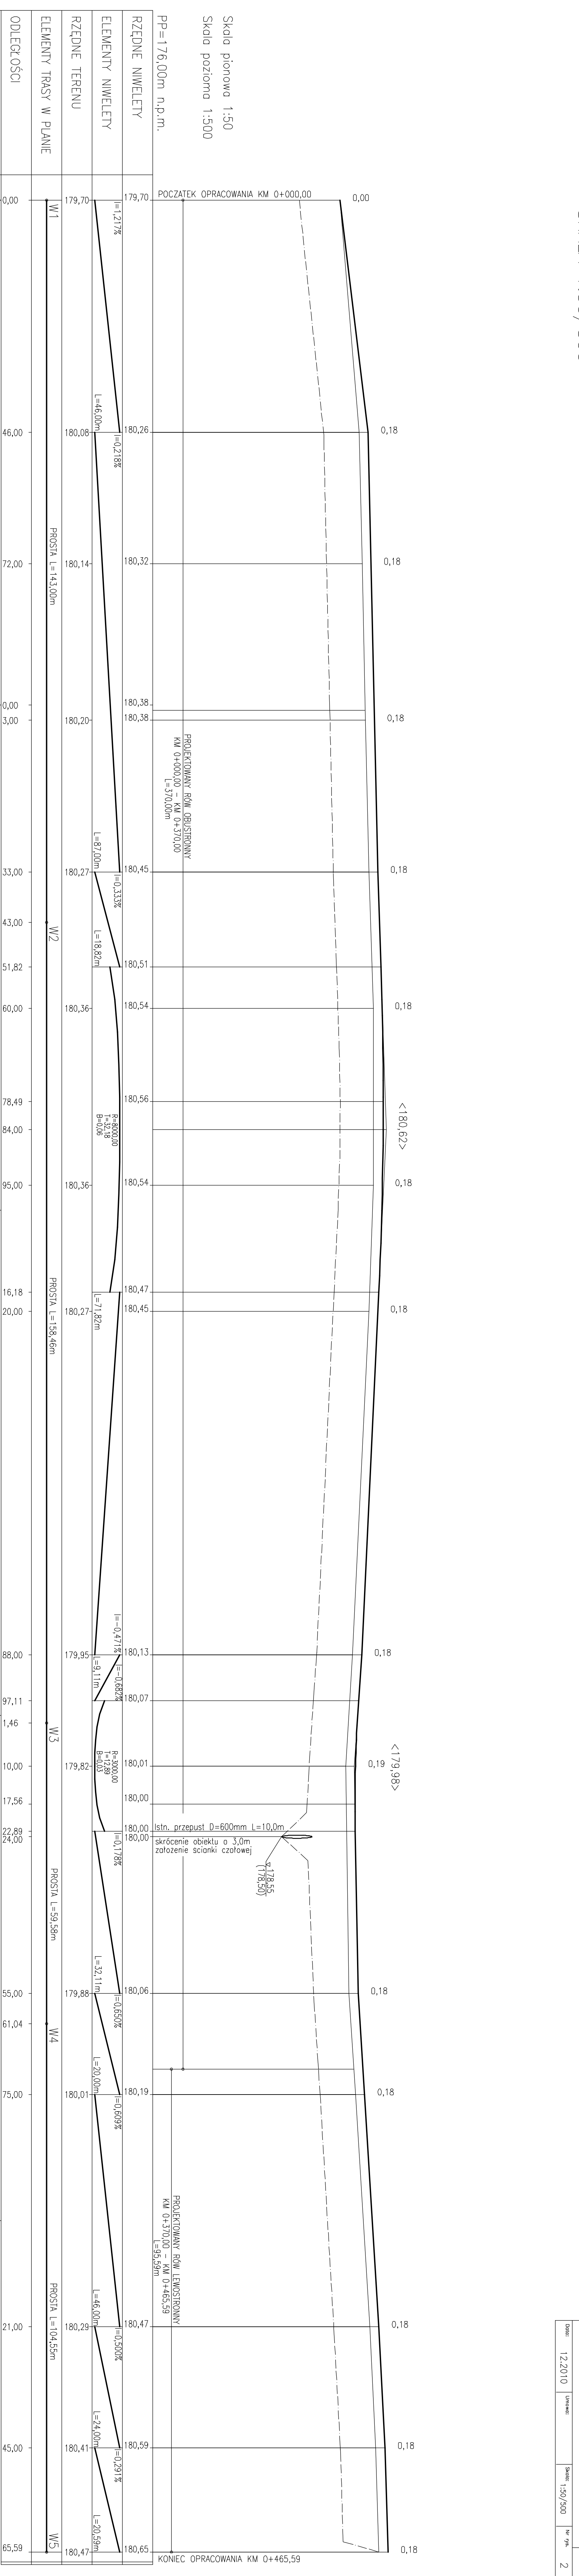

Skala pionowa 1:50  
Skala pozioma 1:500  
PP=176,00m n.p.m.  
POCZĄTEK OPRACOWANIA KM 0+000,00  
KONIEC OPRACOWANIA KM 0+465,59

KILOMETRY I HEKTOMETRY 0,00 46,00 72,00 98,00 124,00 150,00 176,00 202,00 228,00 254,00 280,00 306,00 332,00 358,00 384,00 410,00 436,00 462,00 488,00 514,00 540,00 566,00 592,00 618,00 644,00 670,00 696,00