
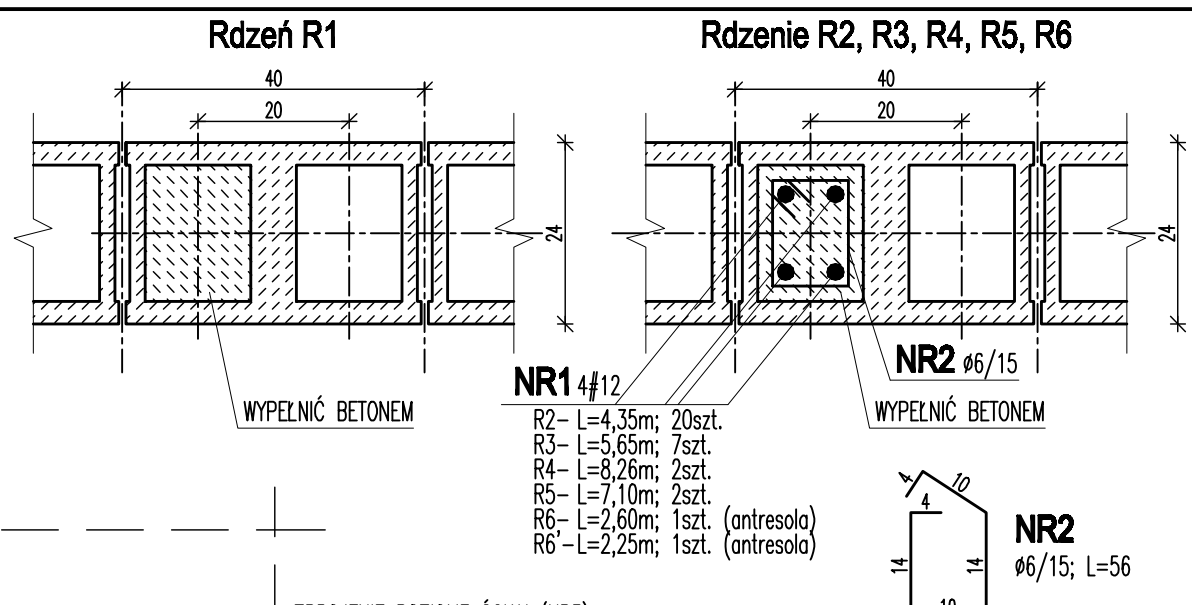


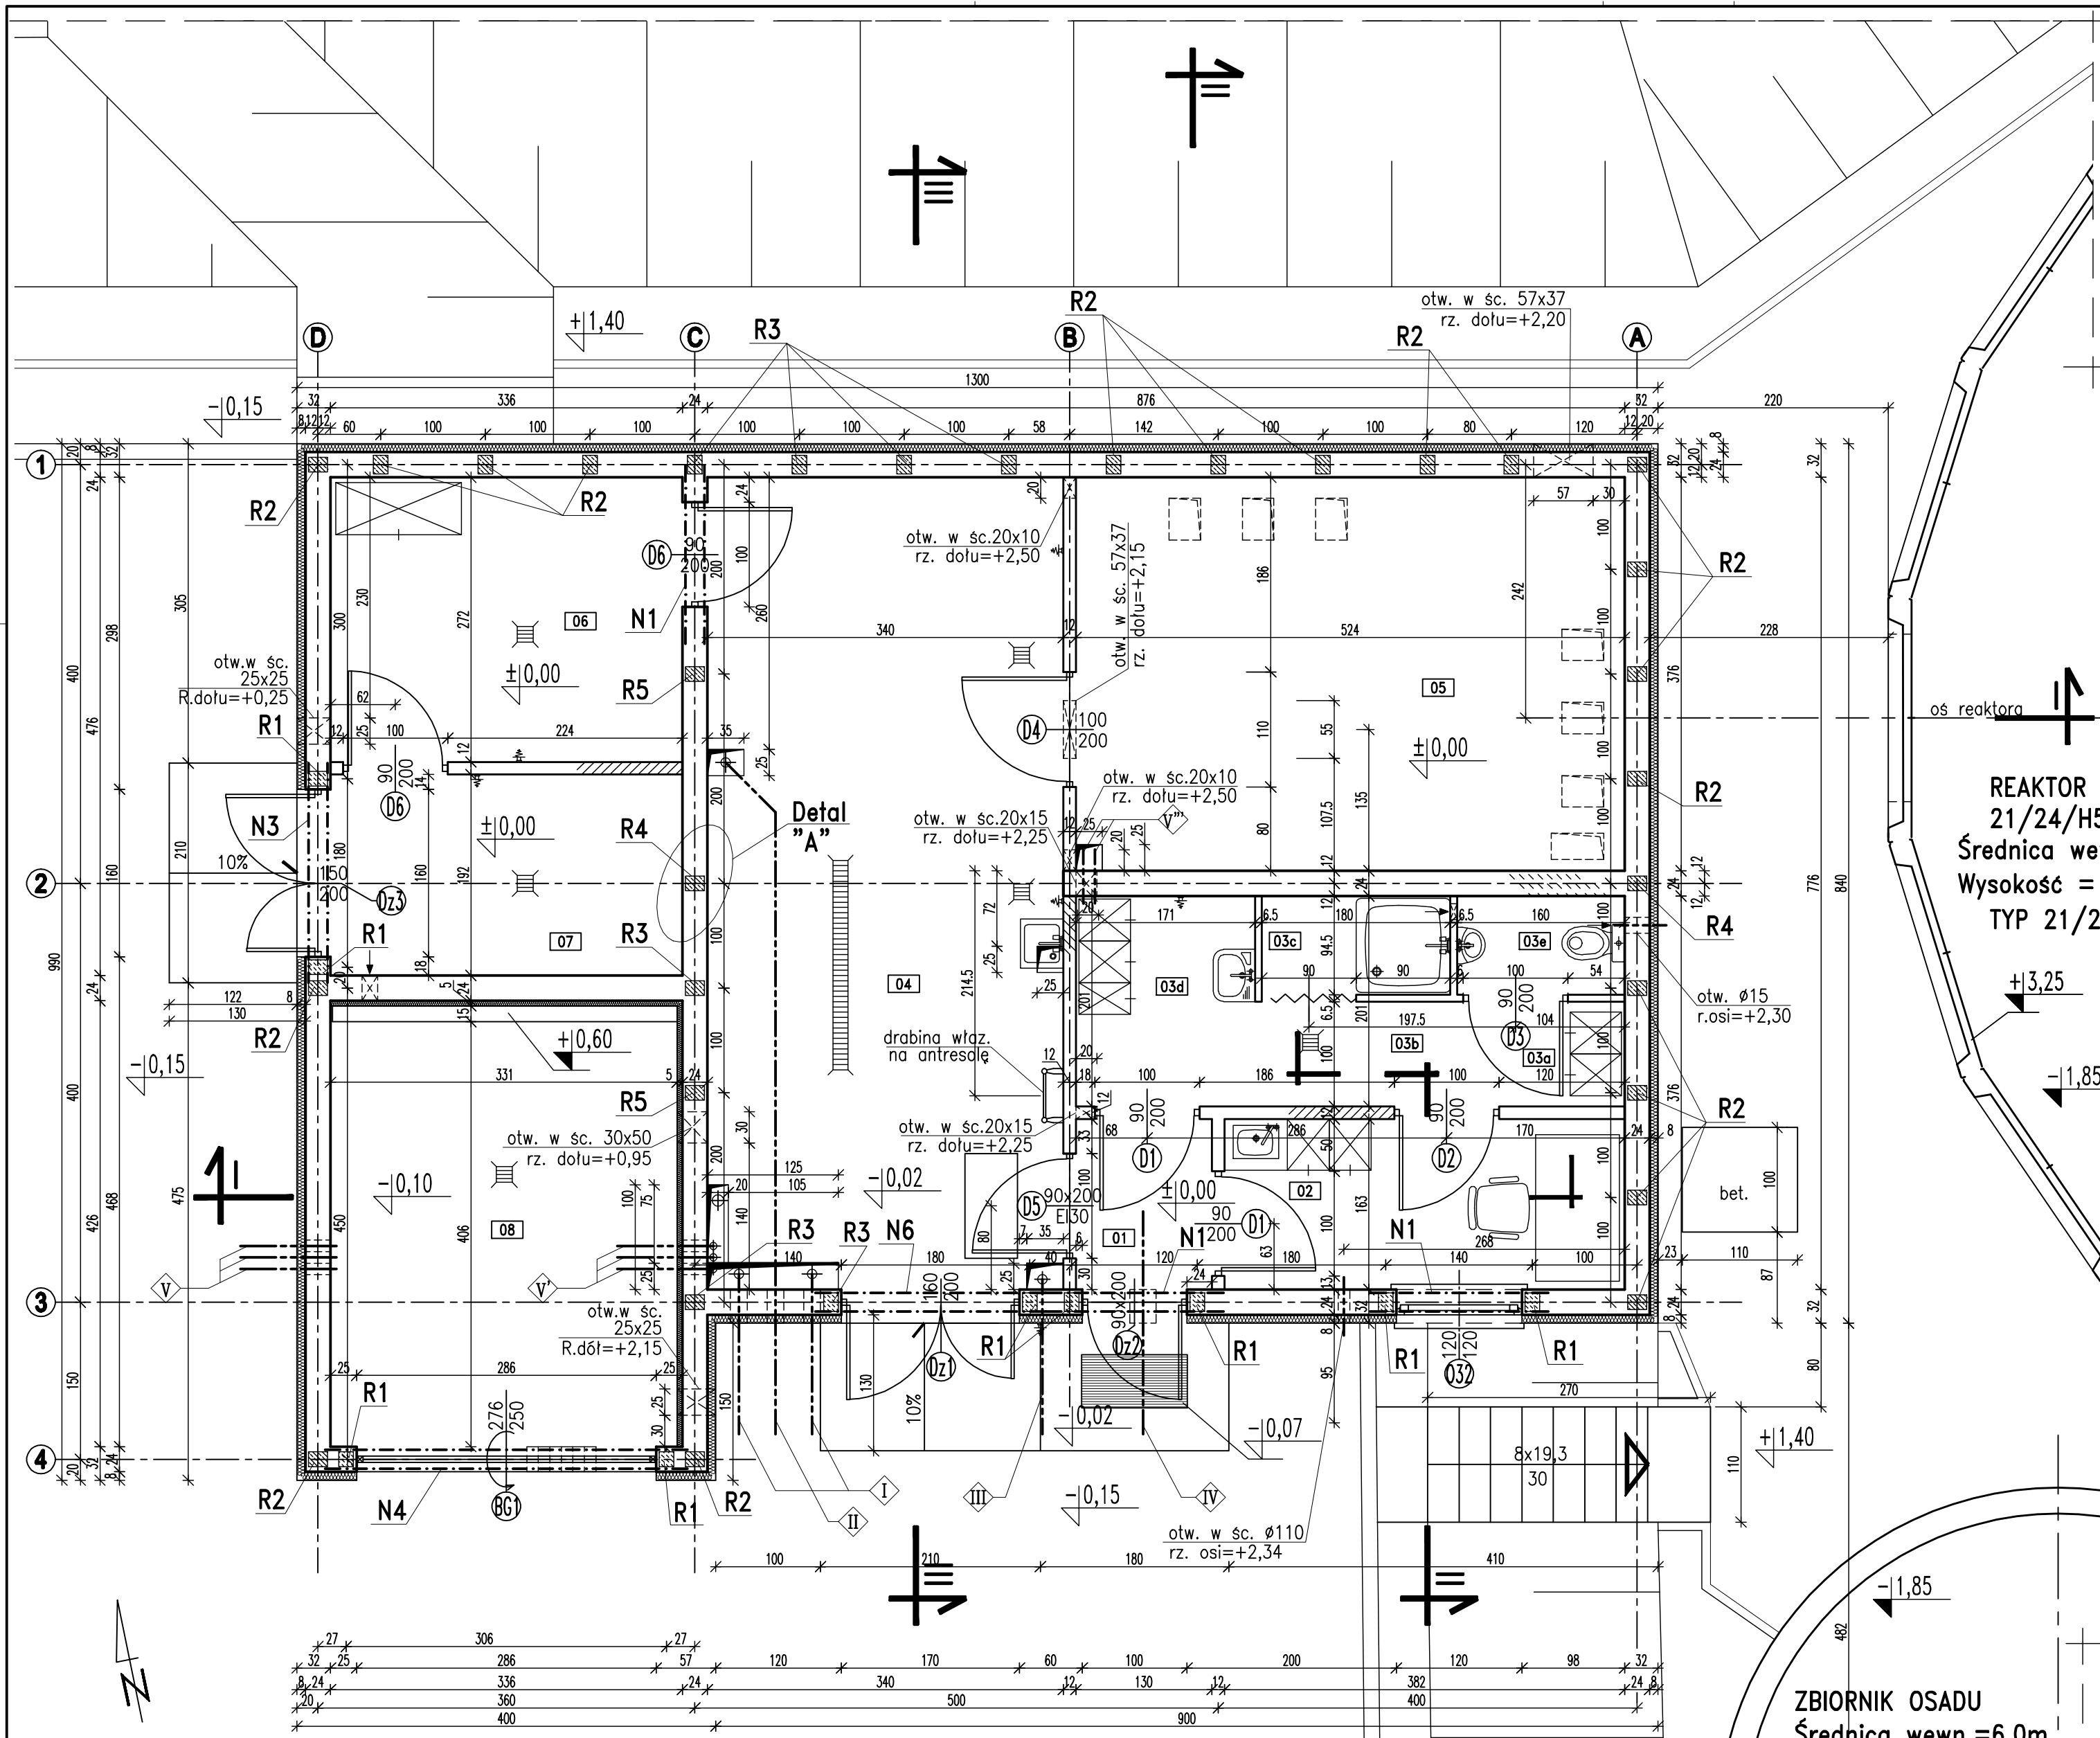

ZBROJENIE POZIOME ŚCIAN (NR3)
2#10* co CZWARTA WARSTWA
ZBROJENIE POZIOME MOŻNA ZASTĄPIĆ
SYSTEMOWYMI SIATKAMI ZBROJENIOWYMI
ZACHOWAĆ CIĄGŁOŚĆ ZBROJENIA
PIERWSZĄ WARSTWĘ PUSTAKÓW WYPEŁNIĆ BETONEM

Stal A-III (34GS)
Ø Stal A-0 (St0S)
Beton B25
Detal "A" 1:10

- I Dopływ ścieków surowych z pompowni (2xPVCØ110PN10)
2x rury osłonowe PVCUSN8 Ø160
rzędna osi=-1,63
- II Dopływ osadu na prasę (PVCØ90PN10)
rura osłonowa PVCUSN8 Ø160
rzędna osi=-1,45
- III Podłączenie wody do budynku (PEØ40)
rura osłonowa PVCUSN8 Ø110
rzędna osi=-1,65
- IV Odprowadzenie ścieków z budynku (PVCØ160)
rura osłonowa PVCUSN8 Ø250
rzędna osi=-1,52
- V Główne zasilanie elektryczne (AROTØ100)
rzędna osi=-0,75

- UWAGI:**
- ROZPATRYWAĆ ŁĄCZNIE Z PROJEKTAMI BRANŻOWYMI
 - INSTALACJE PODPOSADZKOWE WG PROJ. TECHNOLOGICZNEGO, PROJ. INSTALACJI WEWNĘTRZNYCH ELEKTRYCZNYCH I PROJ. INSTALACJI SANITARNYCH WEWNĘTRZNYCH
 - W POSADZCE WYPROFILOWAĆ SPADKI W KIERUNKU KRATEK ŚCIEKOWYCH
 - PO WYKONANIU INSTALACJI, OTWORY W POSADZCE UZUPEŁNIĆ WARSTWAMI POSADZKOWYMI
 - PO WYKONANIU INSTALACJI, OTWORY W ŚCIANACH UZUPEŁNIĆ WARSTWAMI ŚCIANNYMI
 - ZESTAWIENIE STOLARKI WG RYS. AK60.00

±0,00 = 180,20m npm

UWAGA: Wymiary podano w cm
Rysunek opracowano według warunków technologicznych firmy BIO-TECH

RZUT PRZYZIEMIA 1:50

WYKAZ STALI ZBROJENIOWEJ W RDZENIACH										
NR PRETA	ŚREDNICA		Całko- wita ilość	DŁUG. [m]	DŁUGOŚĆ ŁĄCZNA WG ŚREDNIC					
	A0	AIII			A0		AIII			
					8	6	16	12	10	8
1		12	4	186,50				746,0		
2	8		1087	0,56	608,7					
3		10	2	331,00					662,0	
DŁUGOŚĆ ŁĄCZNA				[m]	608,72			746	662	
MASA 1 mb				[kg]	0,395			0,888	0,617	
MASA CAŁKOWITA				[kg]	240			662	408	
RAZEM WG KLASY				[kg]	240			1071		
OGÓŁEM				[kg]				1311		
Pręty nr 1 i 3 dodano 15% na zakład										

Nr	NAMWA POMIESZCZENIA	POSADZKA	Pow. [m²]
01	KORYTARZ	gres	2,12
02	POM. SOCJALNE	gres	6,23
03	SZATNIA PRZEPUSTOWA		
03a	Szatnia odzieży wierzchniej	terakota	1,54
03b	Komunikacja	terakota	1,99
03c	Natrysk	terakota	1,70
03d	Szatnia odzieży roboczej	terakota	3,44
03e	WC	terakota	1,51
04	POM. TECHNICZNE	gres	27,96
05	POM. DMUCHAW	gres	18,12
06	POM. MAGAZYNOWE	gres	9,14
07	POM. MAGAZYNOWE	gres	6,45
08	POM. NA KONTENER	pos. betonowa	13,44
Suma			93,64

ZBIORNIK OSADU
Średnica wewn.=6,0m
Wysokość=3,30m

Zmiany:		Opis	Data	Nazwisko	Podpis
Objekt:		Indeks	Data	Rys. Nr	R00
OCZYSZCZALNIA ŚCIEKÓW		00	21.12.2007		P07.120/07
W M. OROŃSKO		Faza	Skala		
Branża: ARCHITEKTURA+KONSTRUKCJA		PB-W	1:50		AK11.00
Rysunek:		Imię i Nazwisko	Nr uprawnień		
BUDYNEK TECHNICZNY		Projektował: mgr inż. Jerzy Wiśniewski	13/64		
RZUT PRZYZIEMIA		Opracował: Dariusz Kondra, K. Olejarczyk			
		Sprawił: mgr inż. Edward Dobrowolski	1232/Lb/72		