




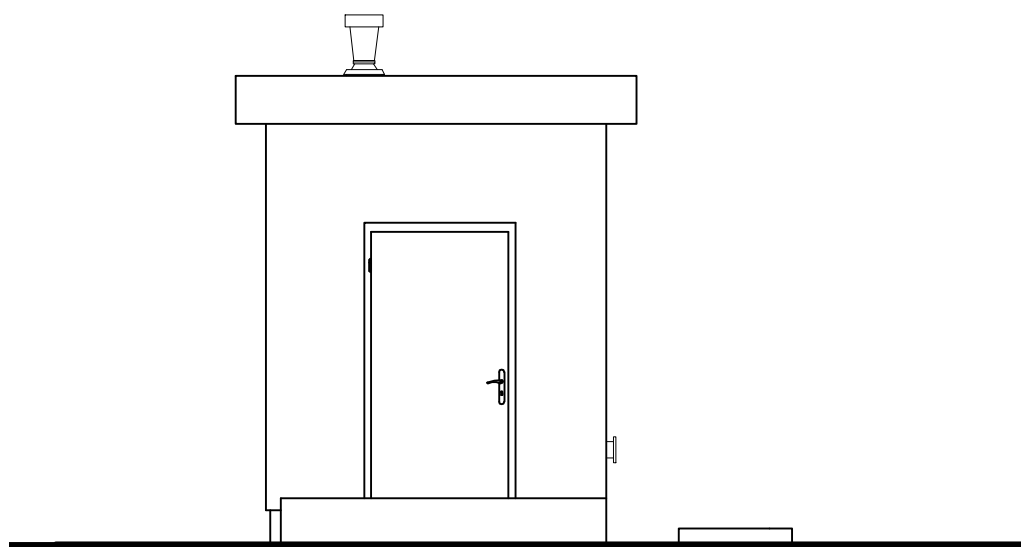


ELEWACJA ZACHODNIA 1:50

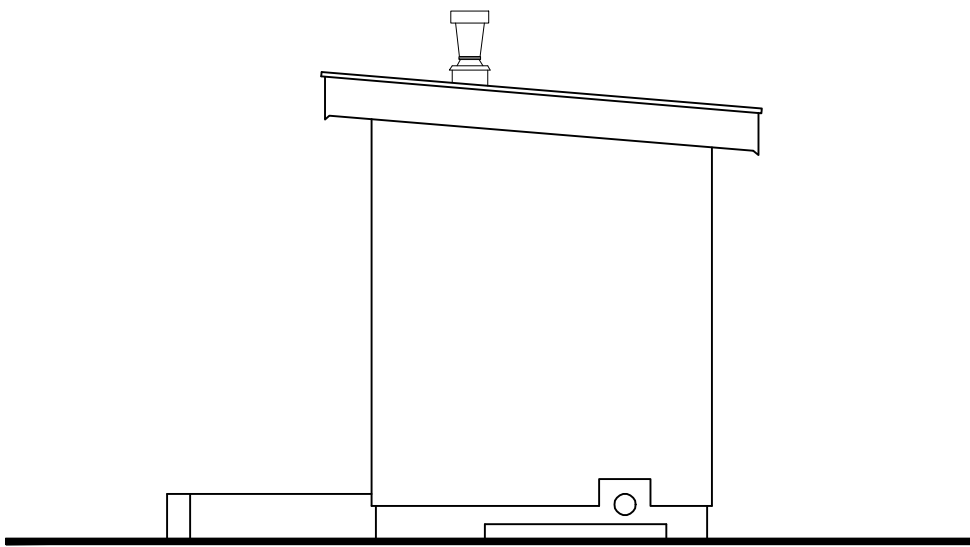


ELEWACJA POŁUDNIOWA 1:50

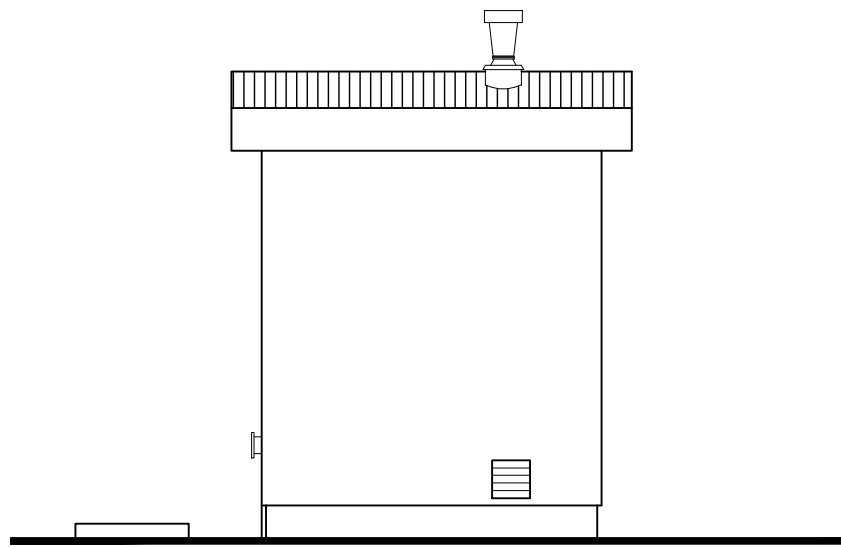


ELEWACJA WSCHODNIA 1:50

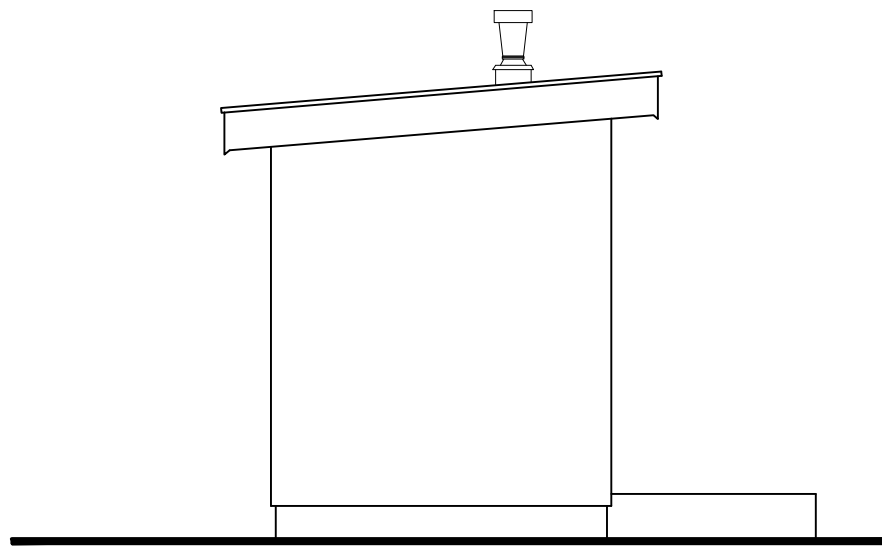

ELEWACJA PÓŁNOCNA 1:50

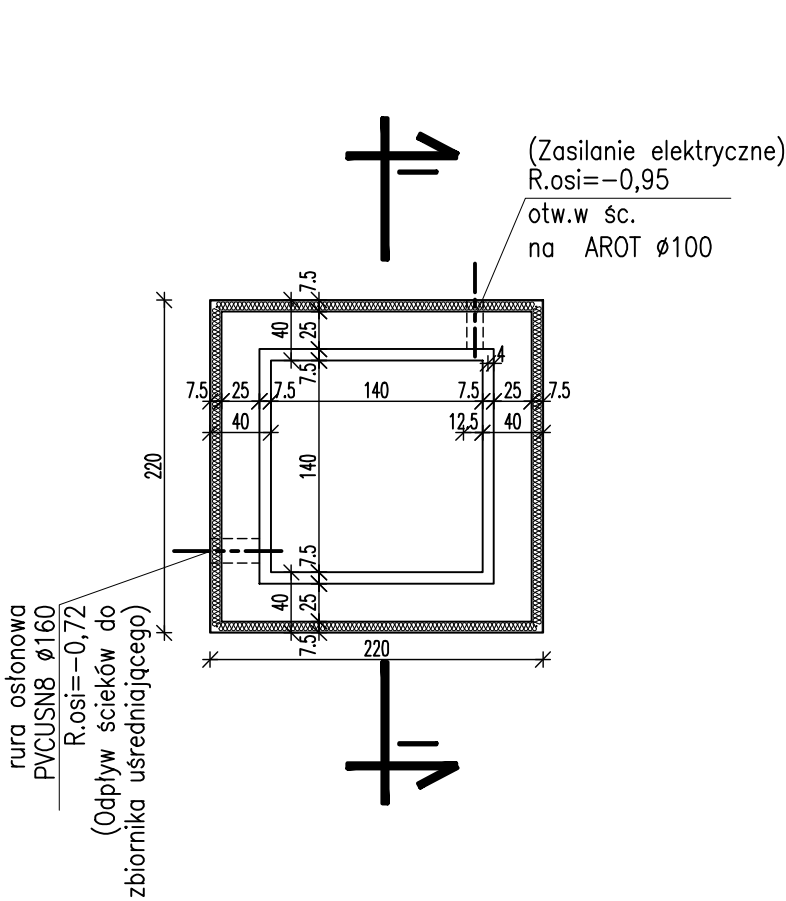

RZUT FUNDAMENTÓW 1:50

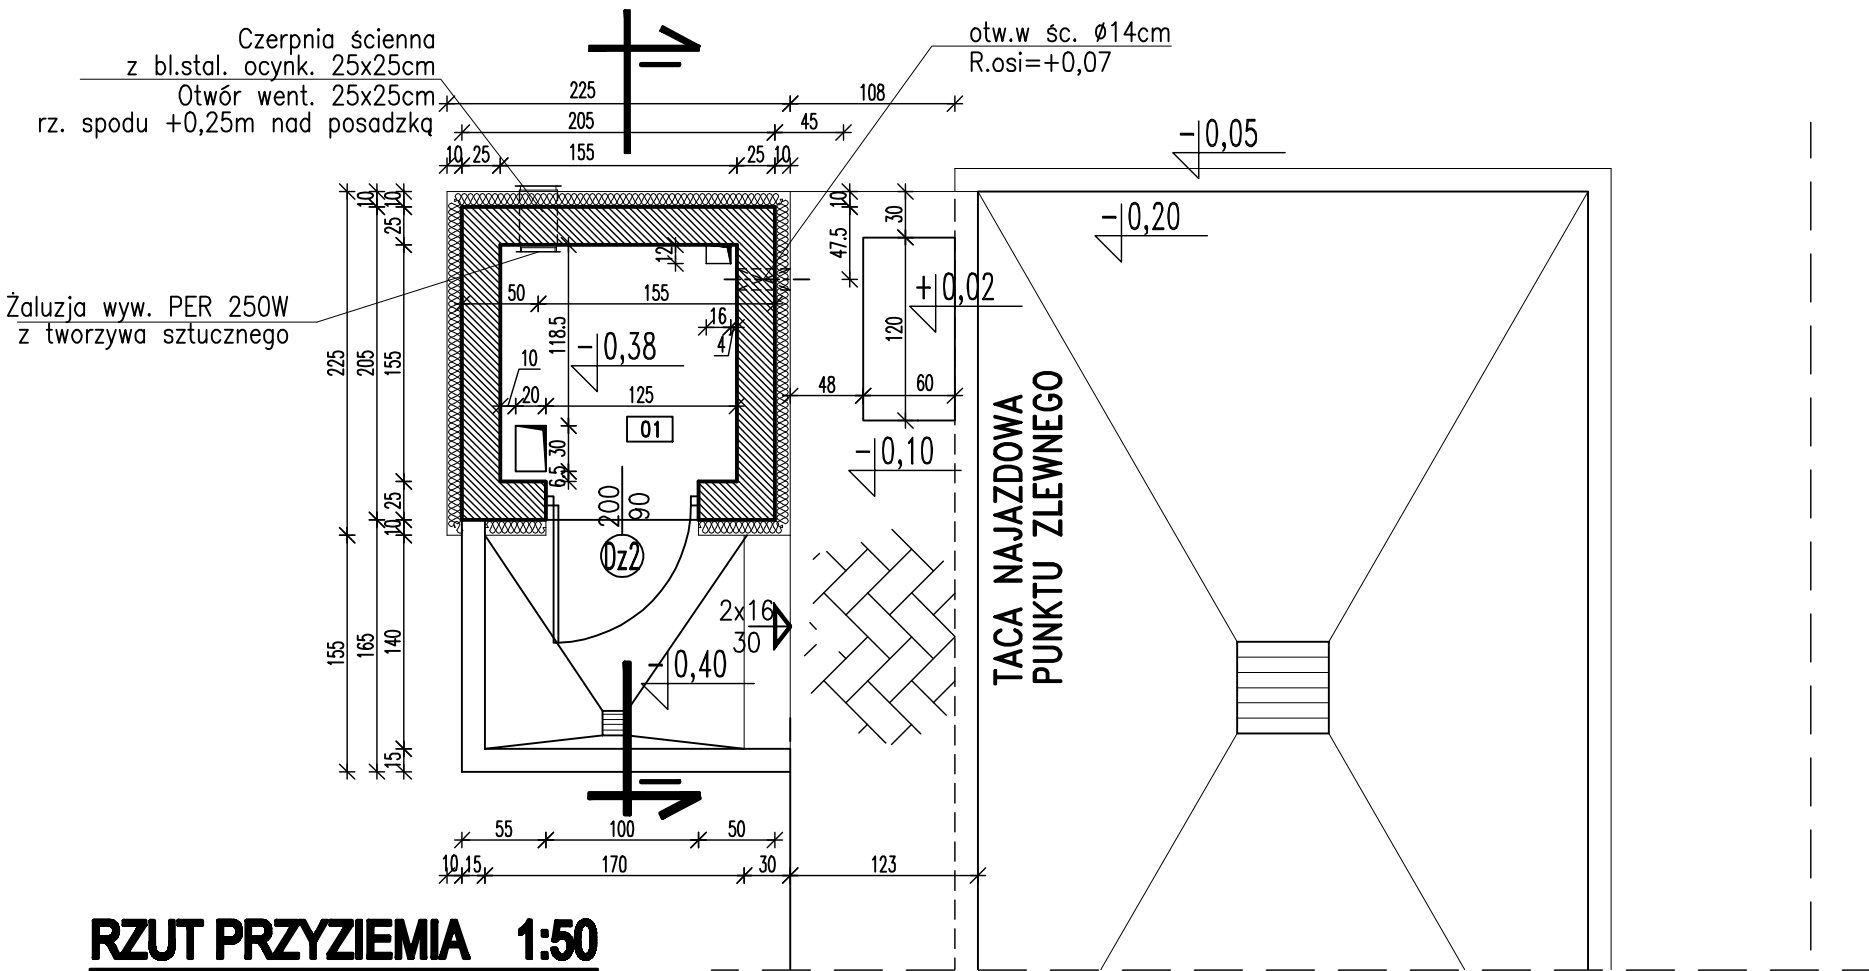

RZUT PRZYZIEMIA 1:50

ZESTAWIENIE ZBROJENIA FUNDAMENTÓW

| Nr          | Średnica [mm] | Długość [m] | Szt. | Elem. | Długość w mb |          |
|-------------|---------------|-------------|------|-------|--------------|----------|
|             |               |             |      |       | St0S-b Ø8    | 34GS #12 |
| 1           | #12           | 2,10        | 16   | 1     | -            | 33,6     |
| 2           | Ø8            | 0,98        | 40   | 1     | 39,2         | -        |
| Razem [mb]  |               |             |      |       | 39,2         | 33,6     |
| Masa 1 mb   |               |             |      |       | 0,395        | 0,888    |
| Razem [kg]  |               |             |      |       | 16           | 30       |
| Ogółem [kg] |               |             |      |       | 46           |          |


UWAGI:

- PO WYKONANIU INSTALACJI, OTWORY W POSADZCE UZUPEŁNIĆ WARSTWAMI POSADZKOWYMI
- ZESTAWIENIE STOLARKI WG RYS. AK60.00


| Nr   | NAZWA POMIESZCZENIA      | POSADZKA | Pow. [m²] |
|------|--------------------------|----------|-----------|
| 01   | Pomieszczenie techniczne | gres     | 2,40      |
| Suma |                          |          | 2,40      |

±0,00 = 180,20m npm


UWAGA: Wymiary podano w cm  
UWAGA: Rysunek opracowano według warunków technologicznych firmy BIO-TECH

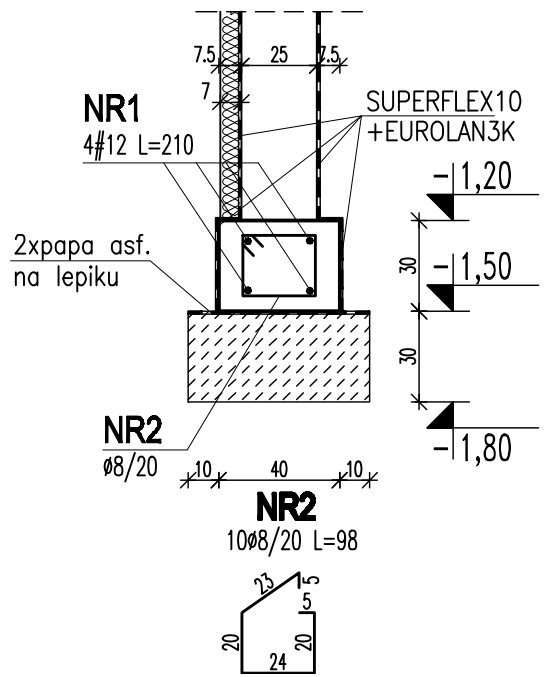

ŁAWA FUNDAMENTOWA 1:25

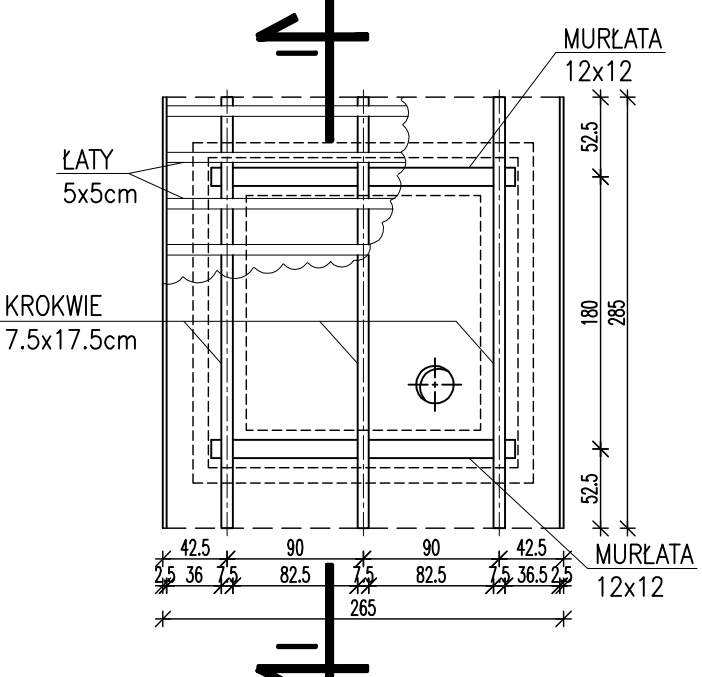

RZUT DACHU 1:50

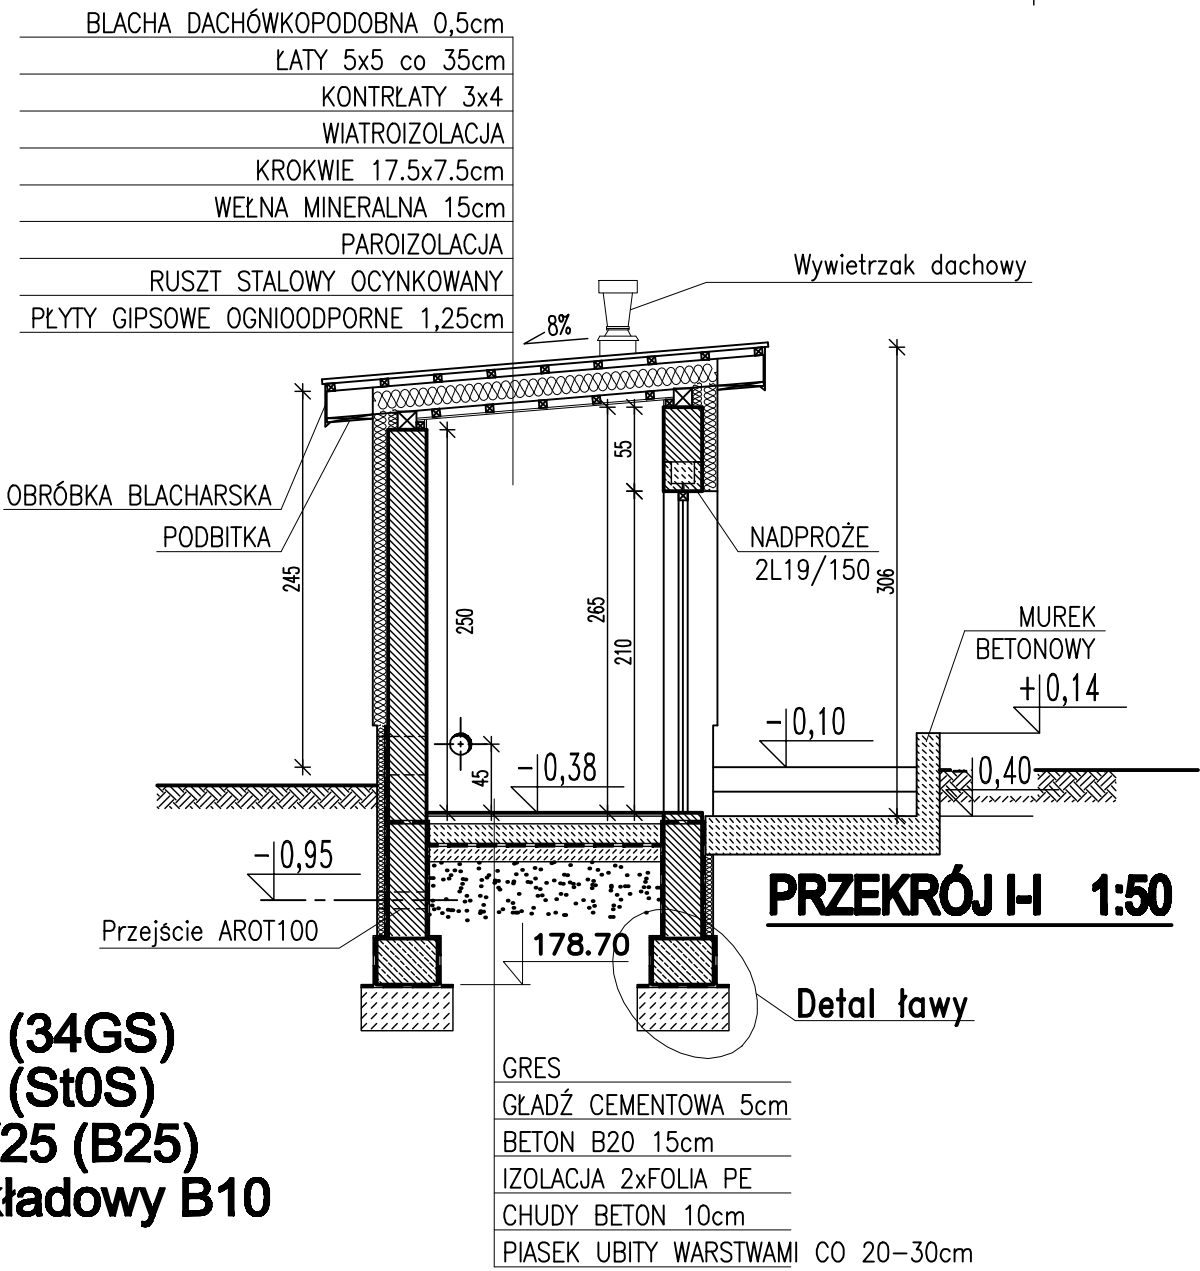

PRZĘKRÓJ H 1:50

# Stal A-III (34GS)  
Ø Stal A-0 (St0S)  
Beton C20/25 (B25)  
Beton podkładowy B10

GRES  
GŁADŹ CEMENTOWA 5cm  
BETON B20 15cm  
IZOLACJA 2xFOLIA PE  
CHUDY BETON 10cm  
PIASEK UBITY WARSTWAMI CO 20-30cm

|          |                                       |                                              |                       |                       |
|----------|---------------------------------------|----------------------------------------------|-----------------------|-----------------------|
| Zmiany:  | Opis                                  | Data                                         | Nazwisko              | Podpis                |
| Obiekt:  | OCZYSZCZALNIA ŚCIEKÓW<br>W M. OROŃSKO | Indeks<br>00                                 | Data<br>21.12.2007    | Rys. Nr<br>P07.120/07 |
| Branża:  | ARCHITEKTURA+KONSTRUKCJA              | Faza<br>PB-W                                 | Skala<br>1:50, 1:25   | AK55.00               |
| Rysunek: | STACJA ZLEWCZA<br>FEK-PAK             | Imię i Nazwisko<br>mgr inż. Jerzy Wiśniewski | Nr uprawnień<br>13/64 | Podpis                |
|          |                                       | Opracował:<br>mgr inż. Edward Dobrowolski    | 1232/Lb/72            |                       |